


Niveau

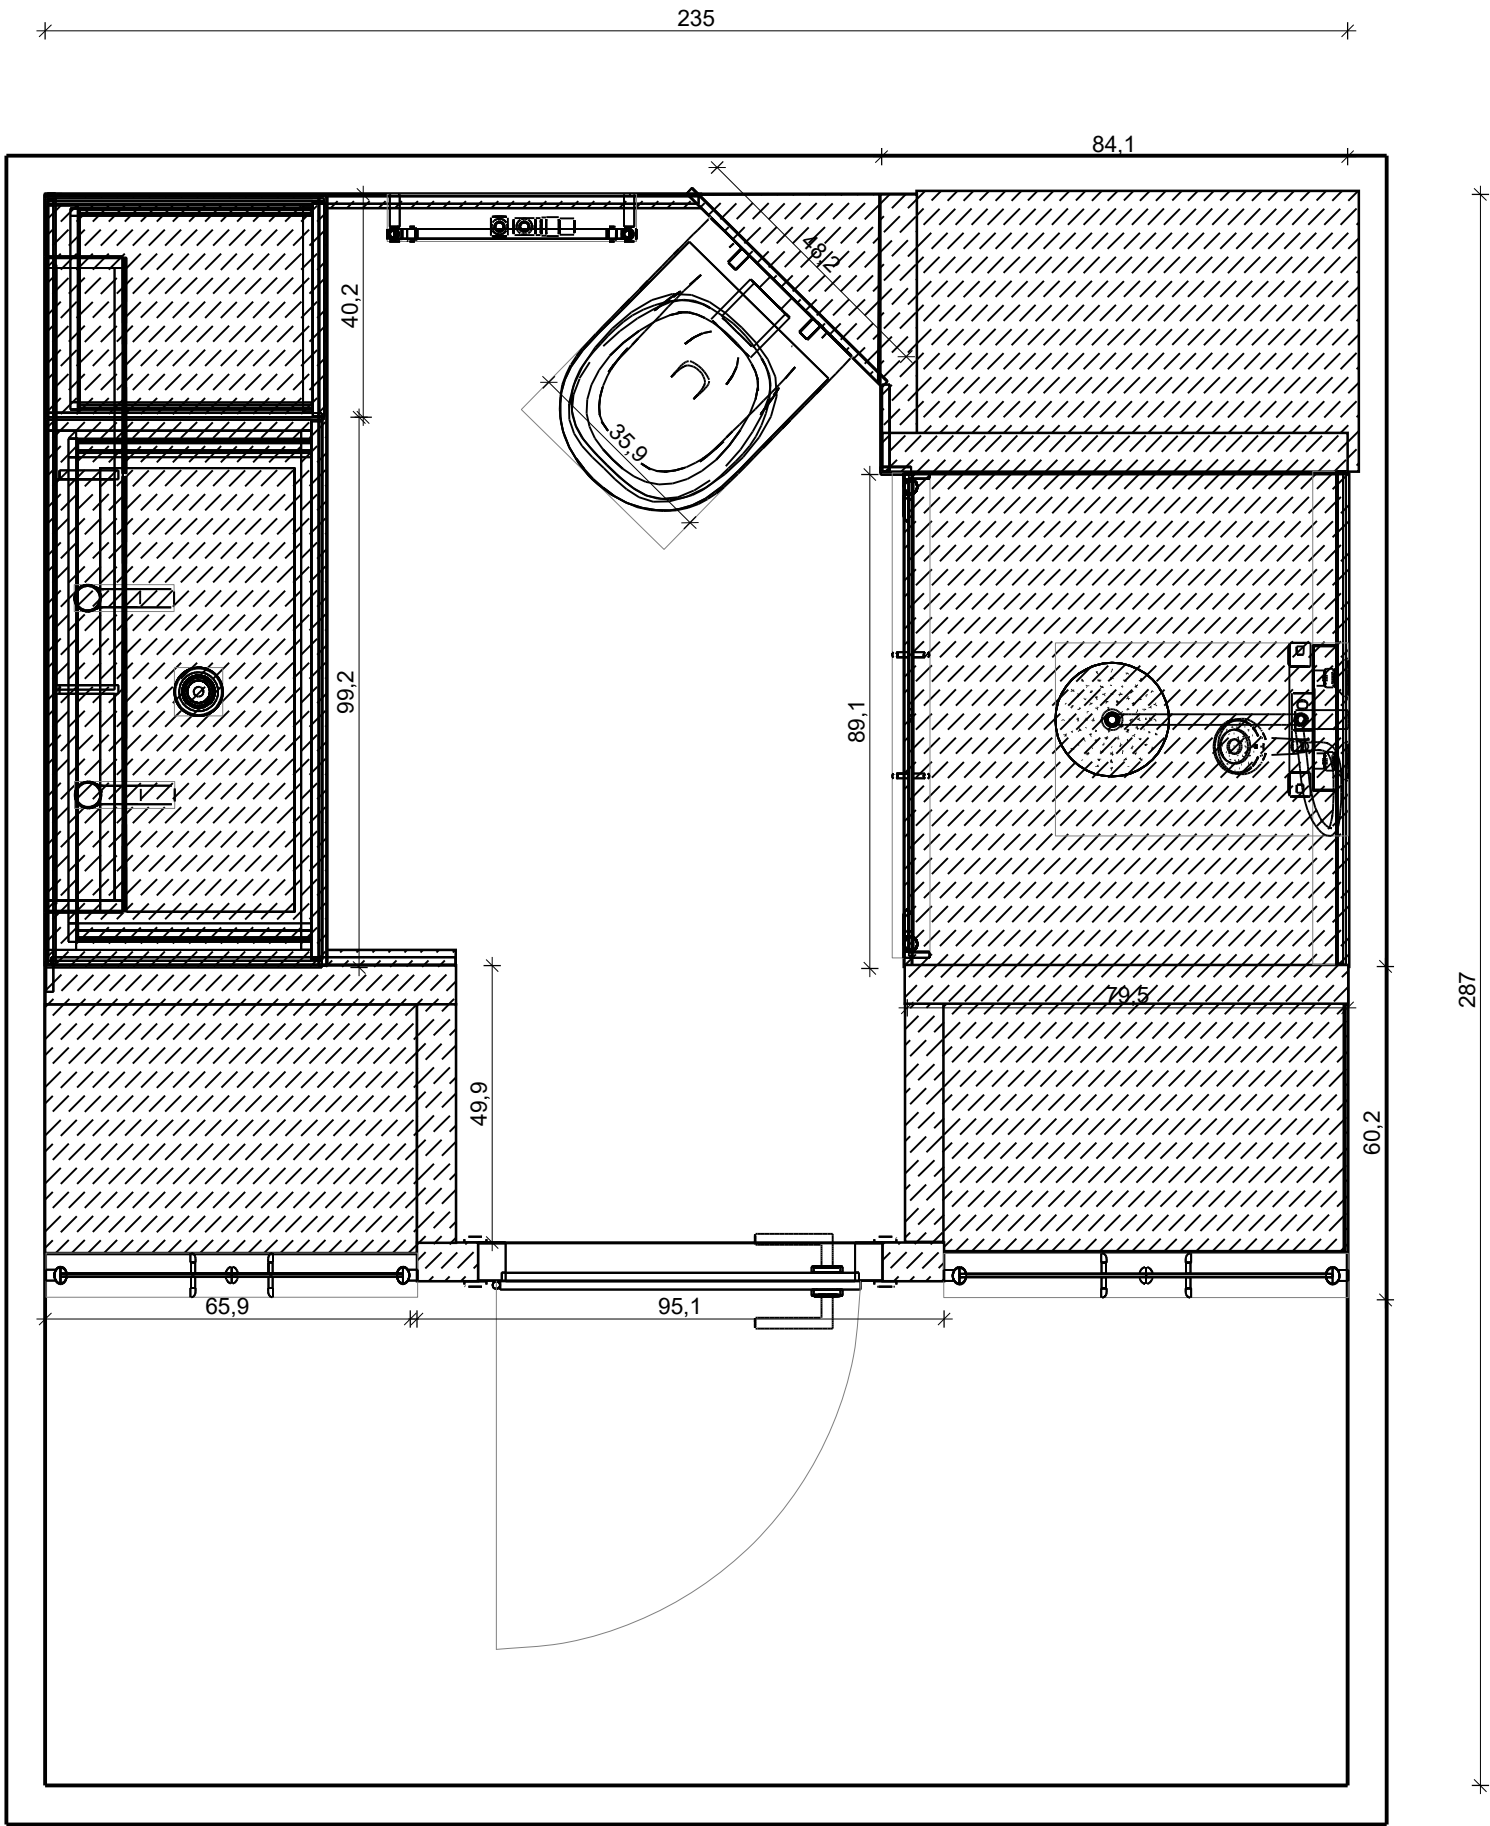

Projet:	DU GELAY SDB Parentale	
Nom:		
Adresse:		
Ville:		
Échelle:	1/14	
Date: 17/06/2025		