



# Szint

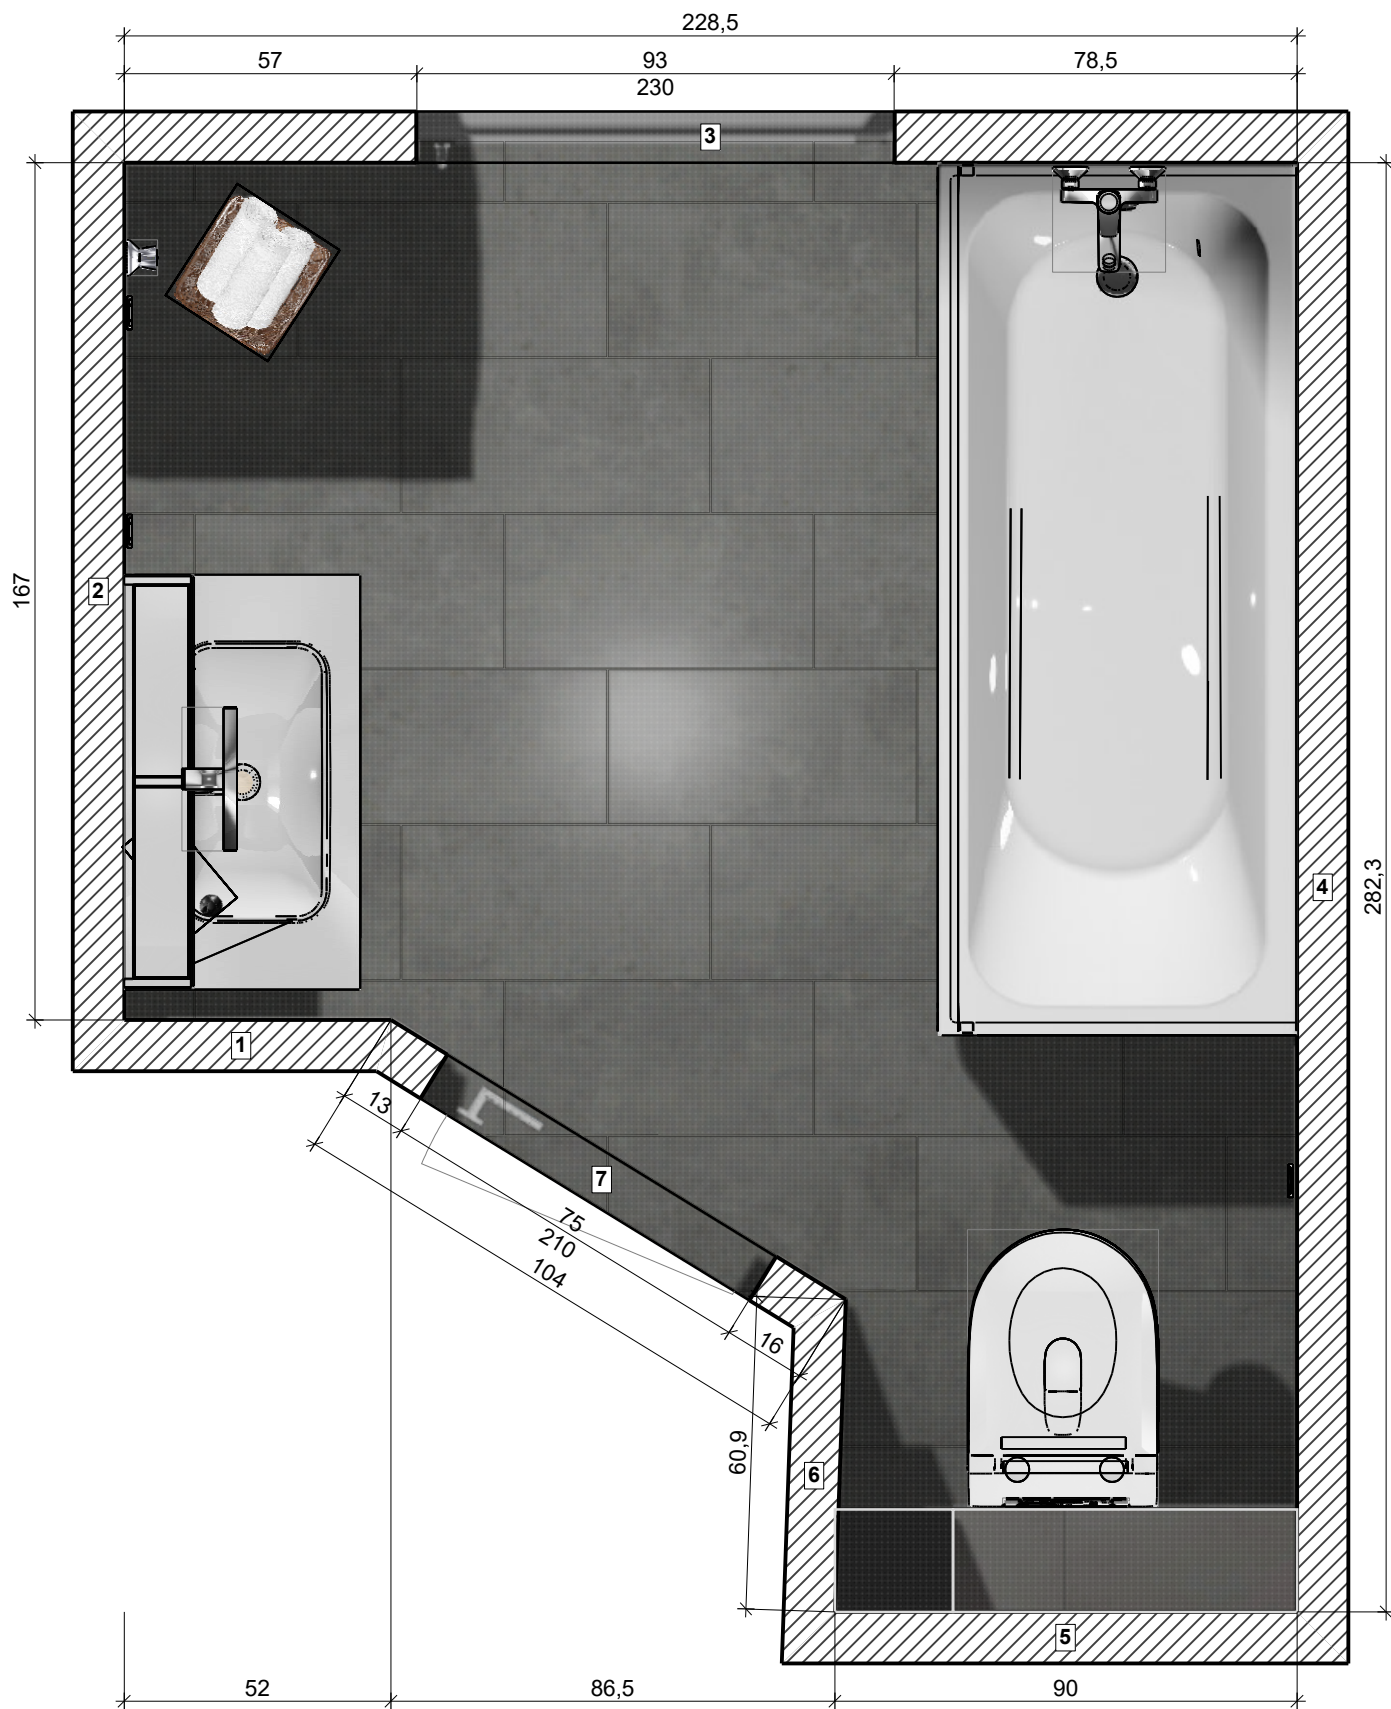

Projekt:	Bagoly utca B1 lakás B.N VÉGLEGES	
Név:		
Dátum: 2025. 07. 22.	Oldal 1	


## Helyiség információk

### Helyiség információk

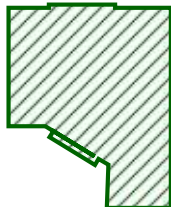

Alapterület	5,19 m <sup>2</sup>
Kerület	9,85 m
Volumen	13,20 m <sup>3</sup>
Magasság	2,60 m

### Padló

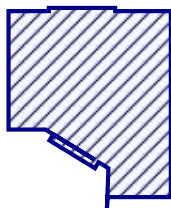

Összterület	5,01 m <sup>2</sup>
Kerület	13,49 m
Burkolt terület	100% 5,01 m <sup>2</sup>

### Külső és belső falak

Összterület	23,30 m <sup>2</sup>
Burkolt terület	95% 22,15 m <sup>2</sup>
Textúrált felület	4% 1,15 m <sup>2</sup>

### Mennyezet

Összterület	5,08 m <sup>2</sup>
-------------	---------------------


### Tető

Tetősík felülete	---
------------------	-----




Projekt:	Bagoly utca B1 lakás B.N VÉGLEGES	
Név:		
Dátum: 2025. 07. 22.	Oldal 2	

# Padló

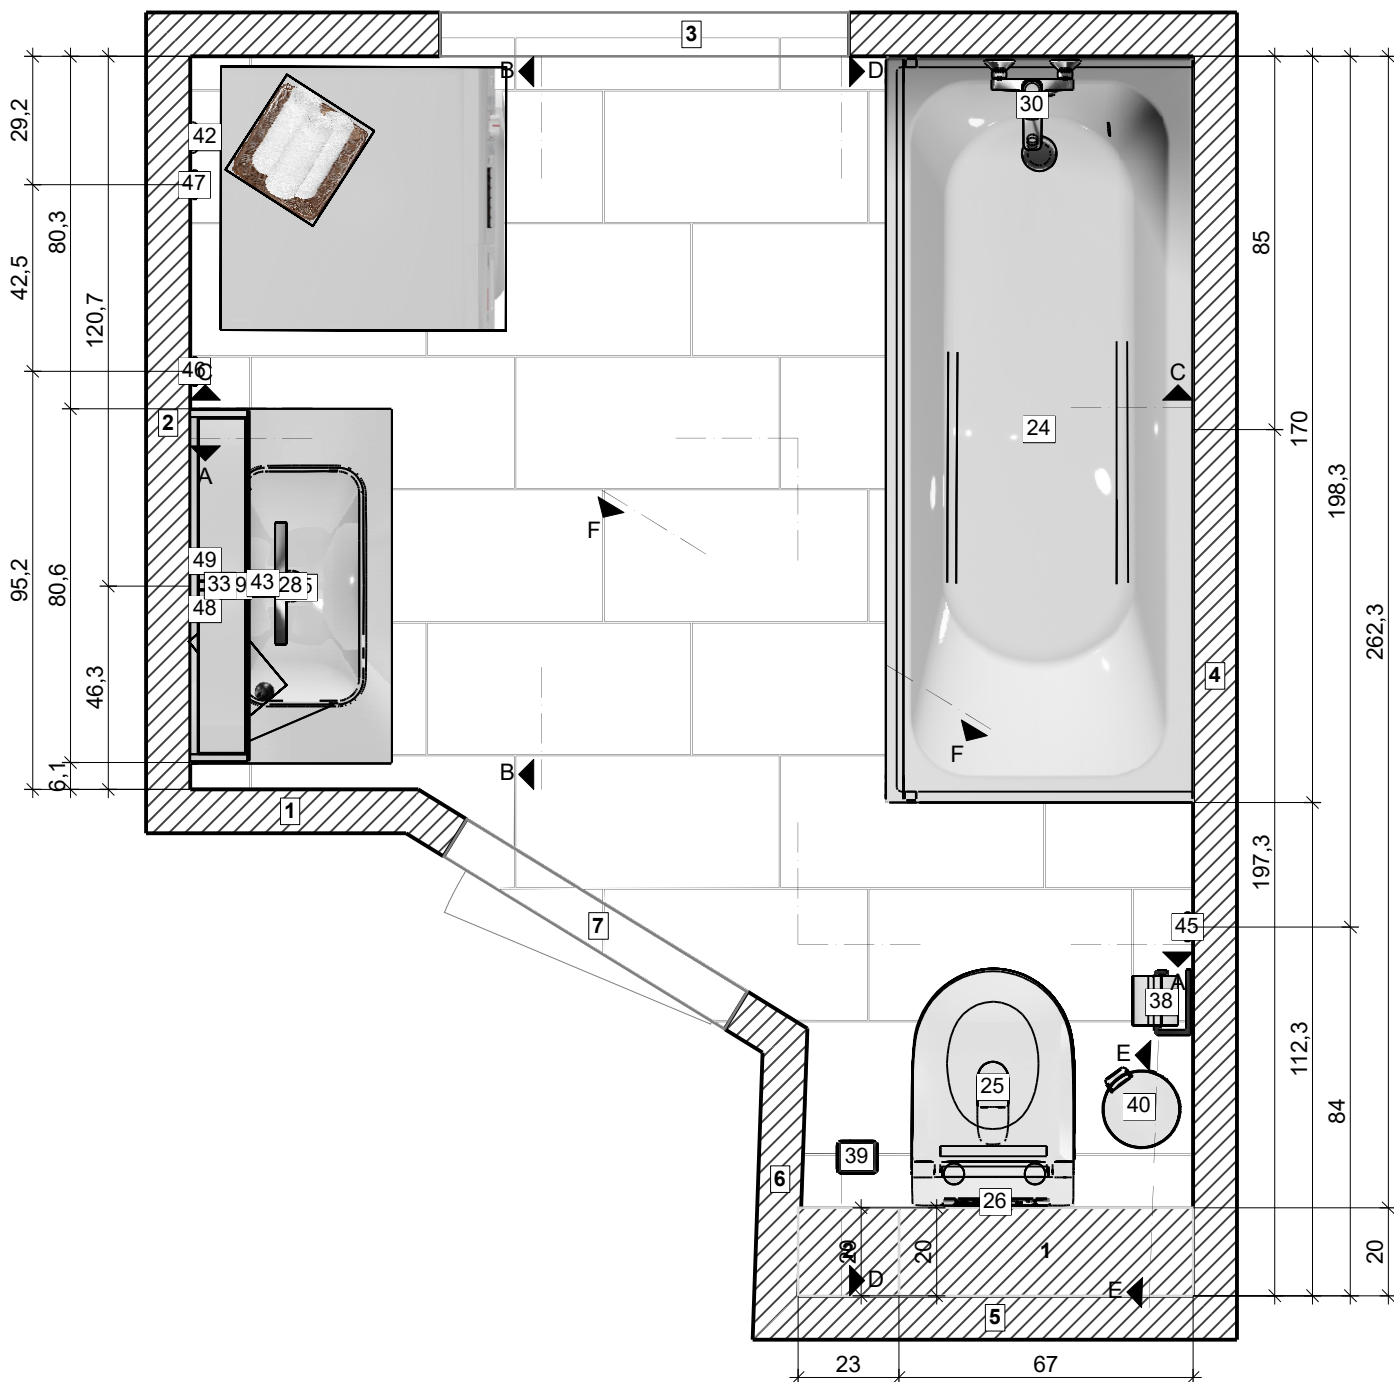

Projekt:	Bagoly utca B1 lakás B.N VÉGLEGES	
Név:		
Dátum: 2025. 07. 22.	Oldal 3	


# Mennyezet

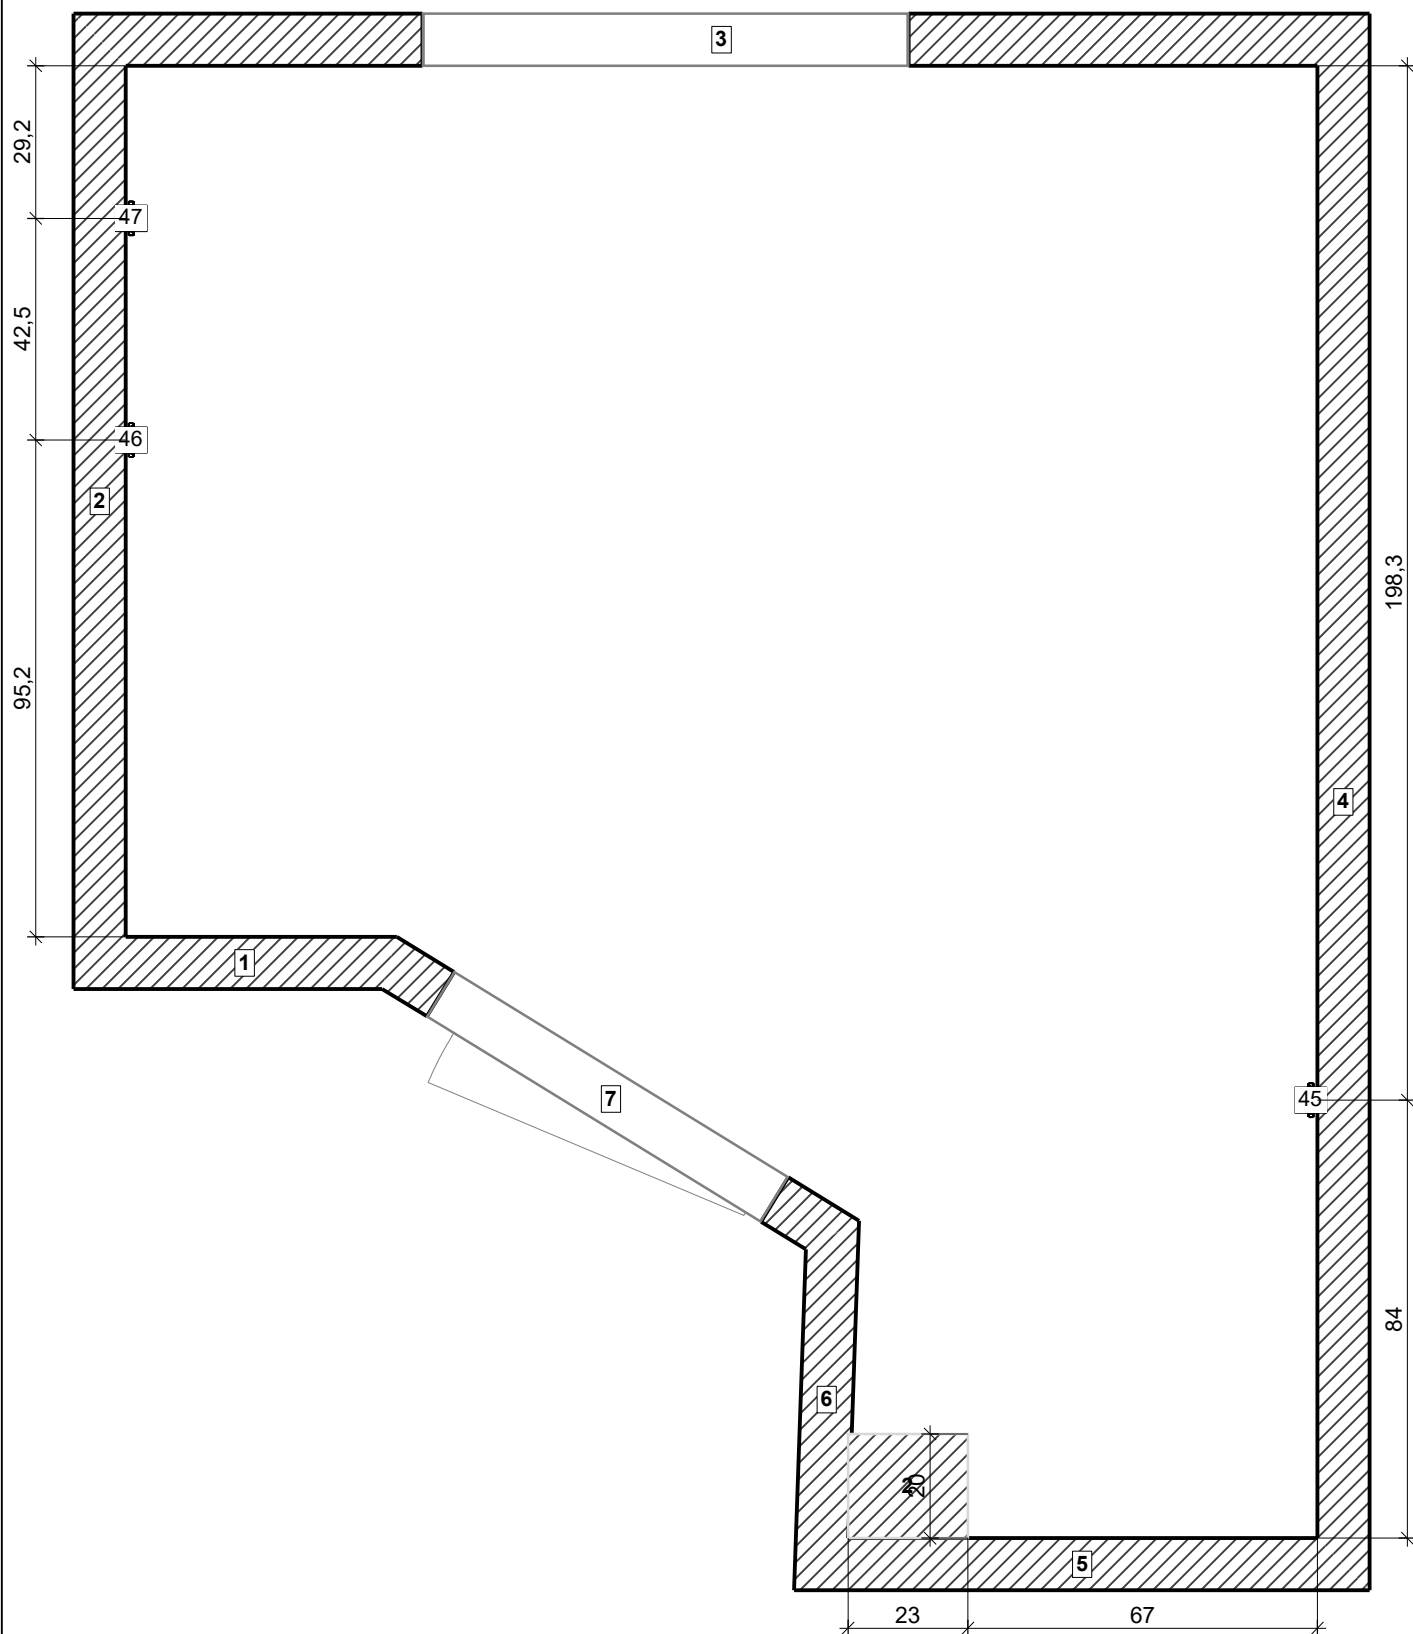

Projekt:	Bagoly utca B1 lakás B.N VÉGLEGES	
Név:		
Dátum: 2025. 07. 22.	Oldal 4	




# Vágás A - A

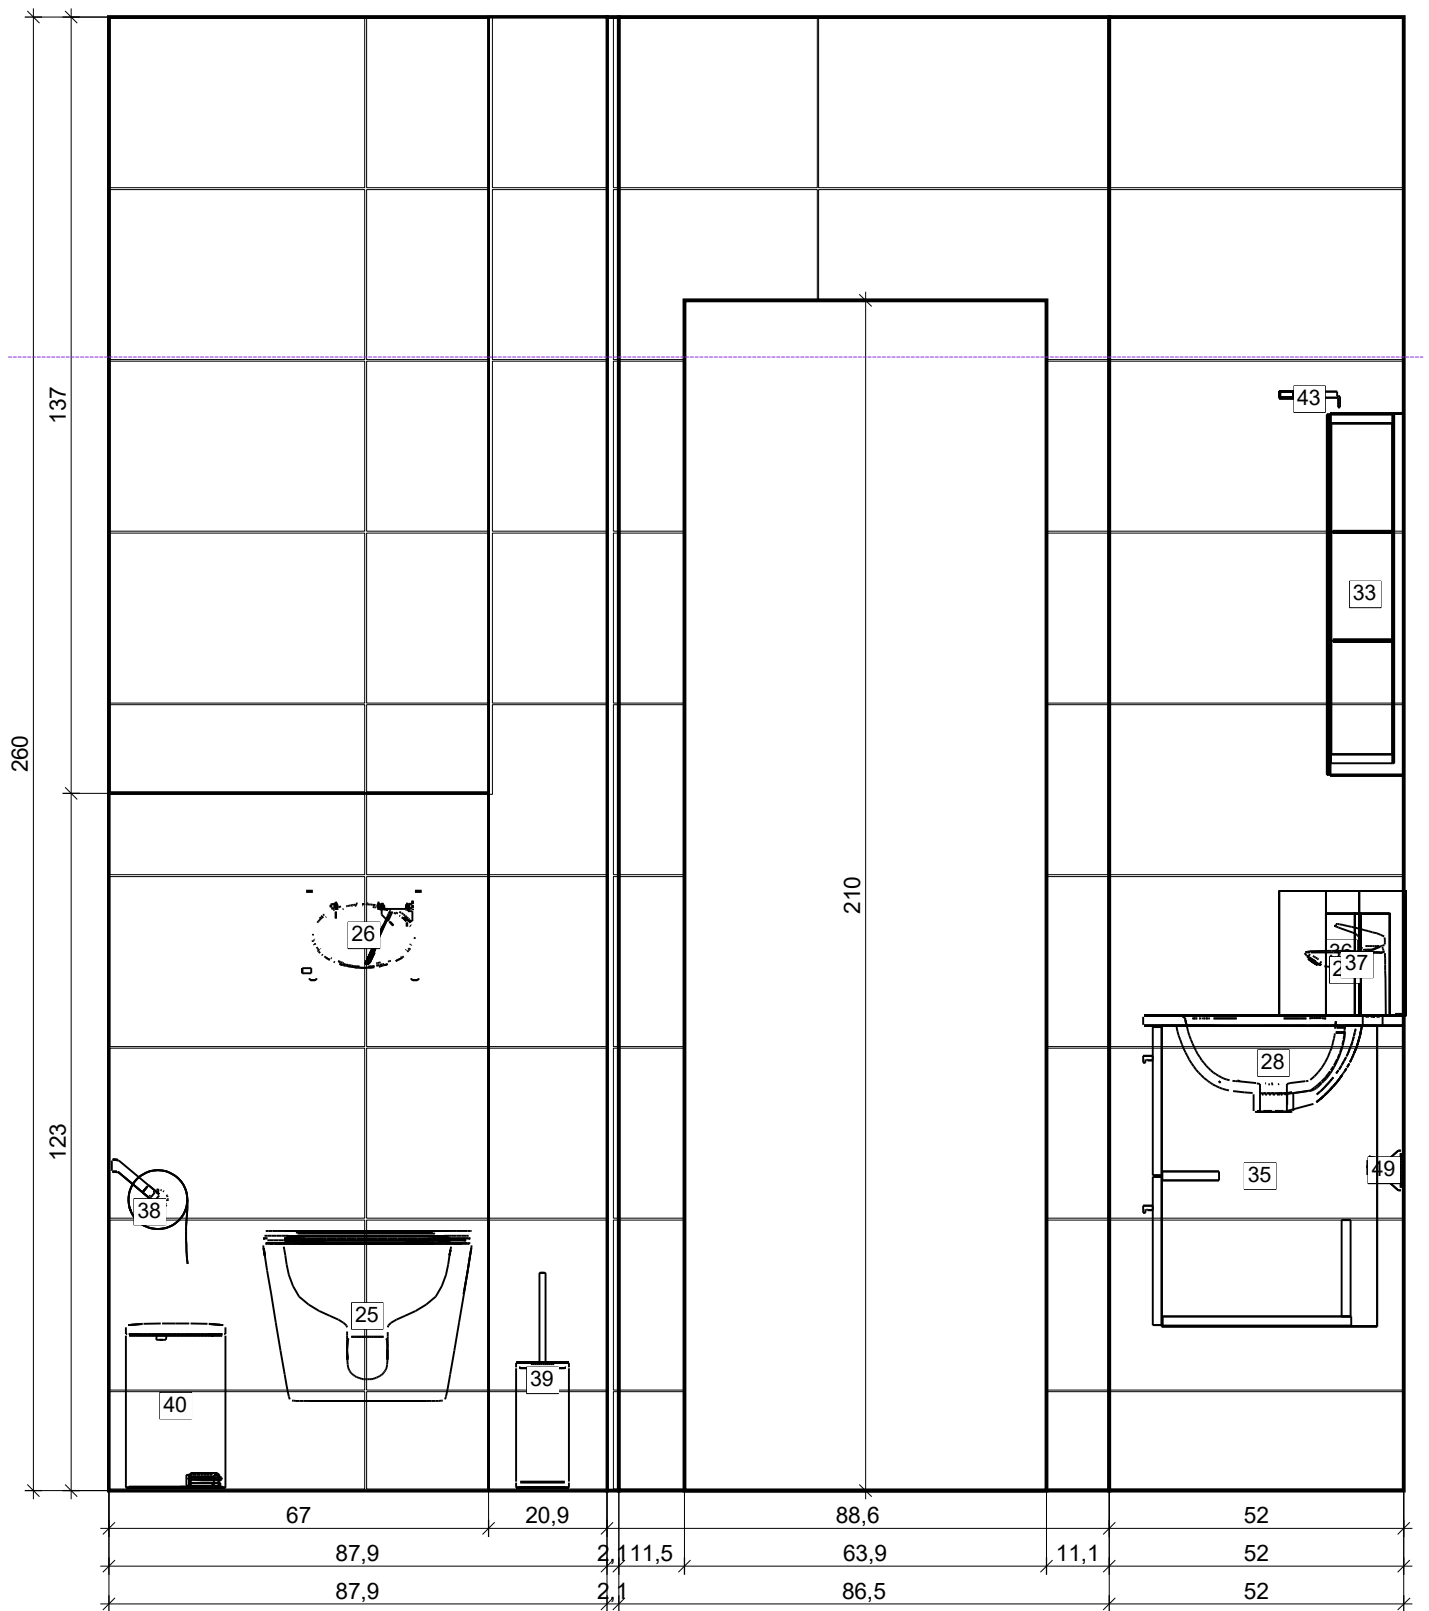


Projekt:	Bagoly utca B1 lakás B.N VÉGLEGES	
Név:		
Dátum: 2025. 07. 22.	Oldal 5	

# Vágás B - B

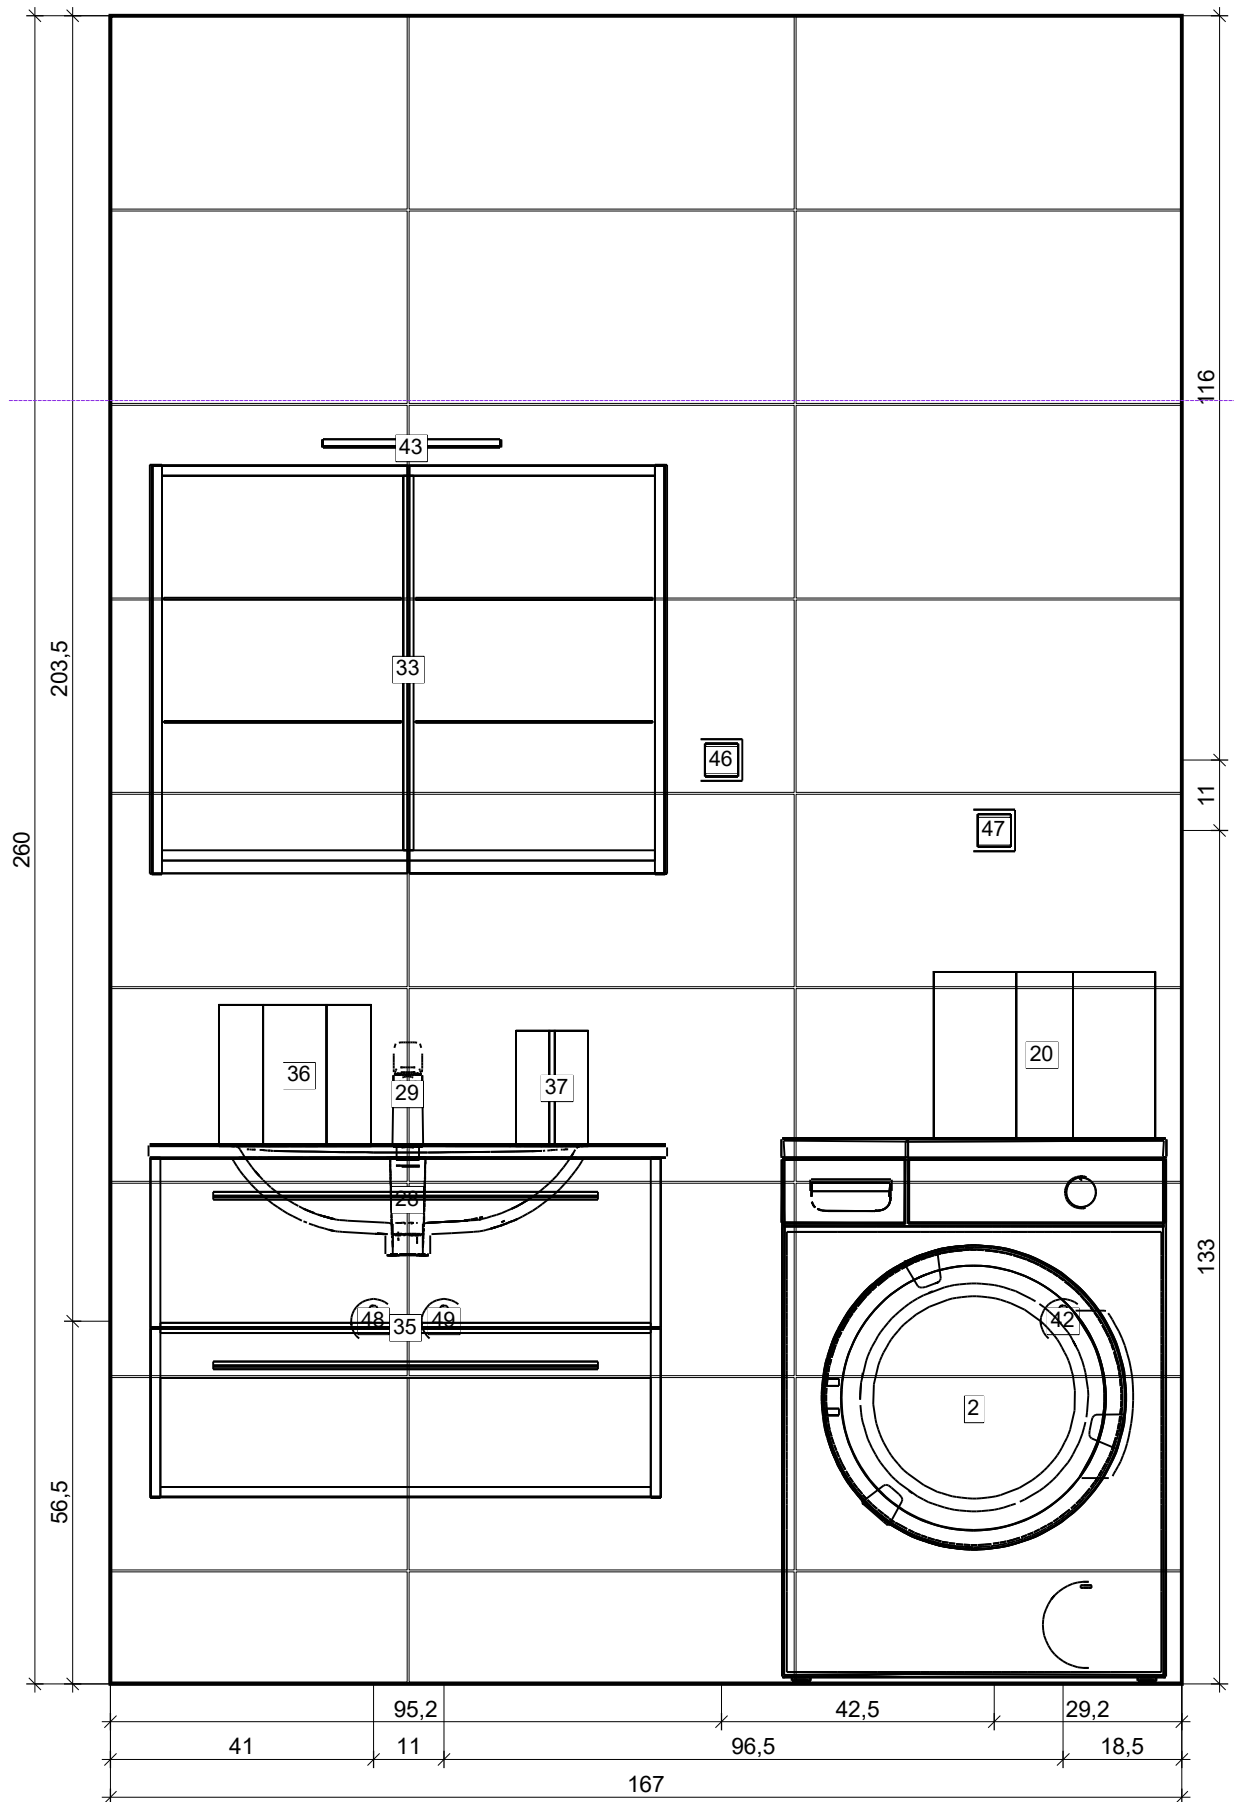


Projekt:	Bagoly utca B1 lakás B.N VÉGLEGES	
Név:		
Dátum: 2025. 07. 22.	Oldal 6	

# Vágás C - C

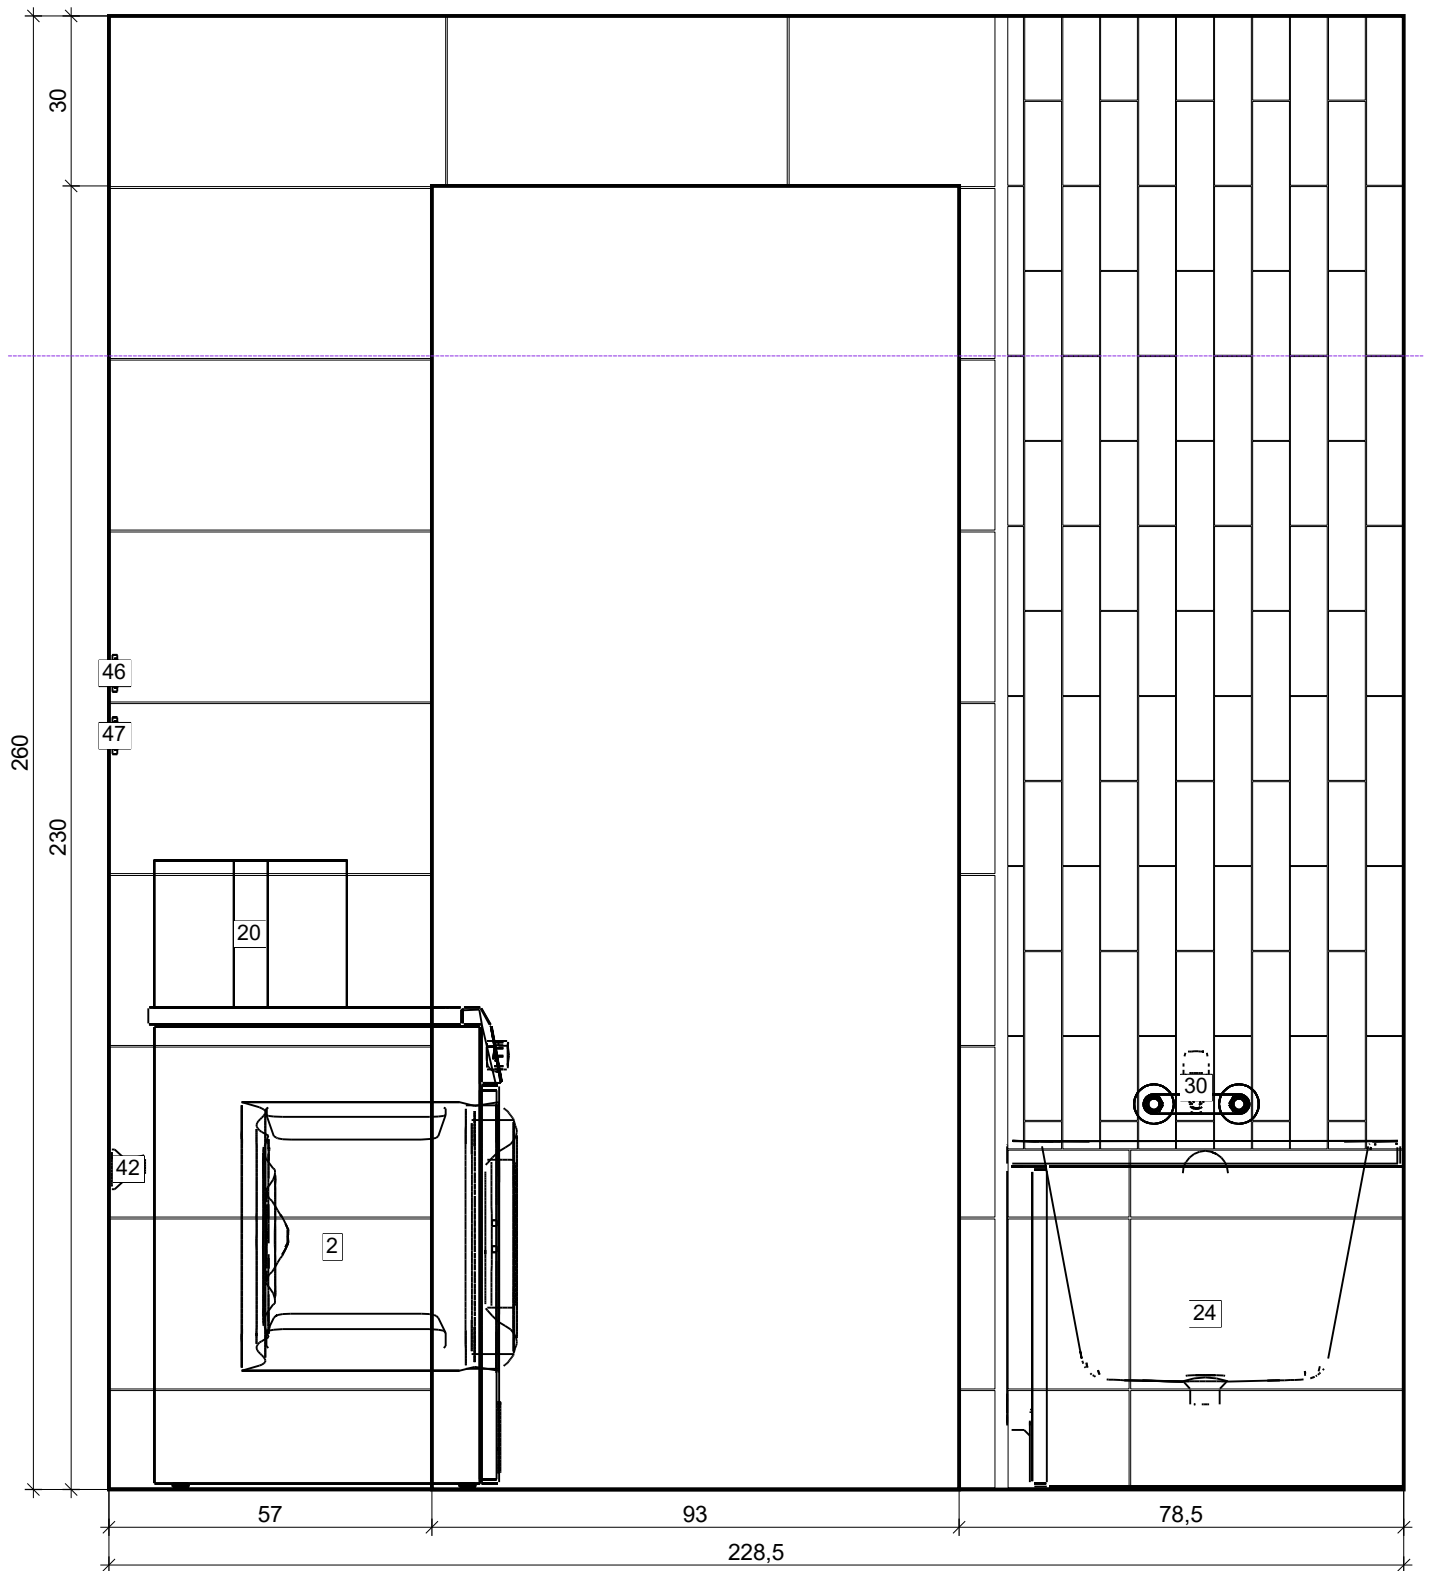


Projekt:	Bagoly utca B1 lakás B.N VÉGLEGES	
Név:		
Dátum: 2025. 07. 22.	Oldal 7	

# Vágás D - D

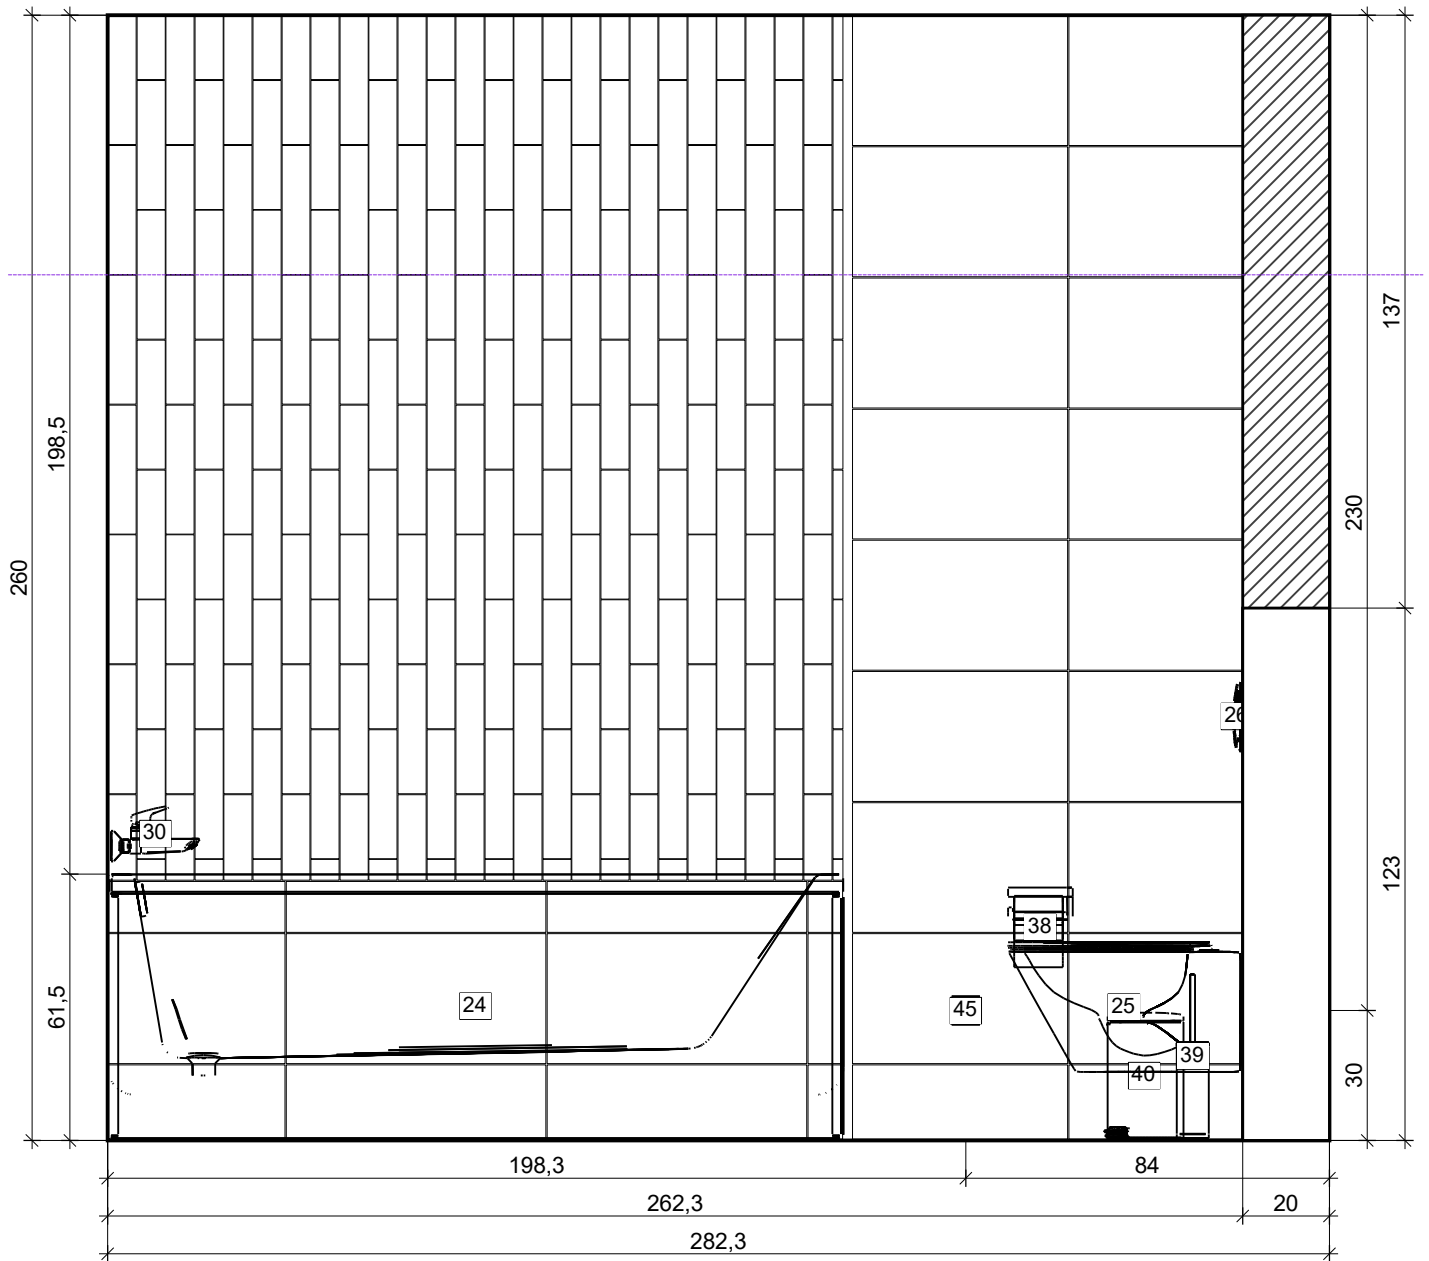


Projekt:	Bagoly utca B1 lakás B.N VÉGLEGES	
Név:		
Dátum: 2025. 07. 22.	Oldal 8	

# Vágás E - E

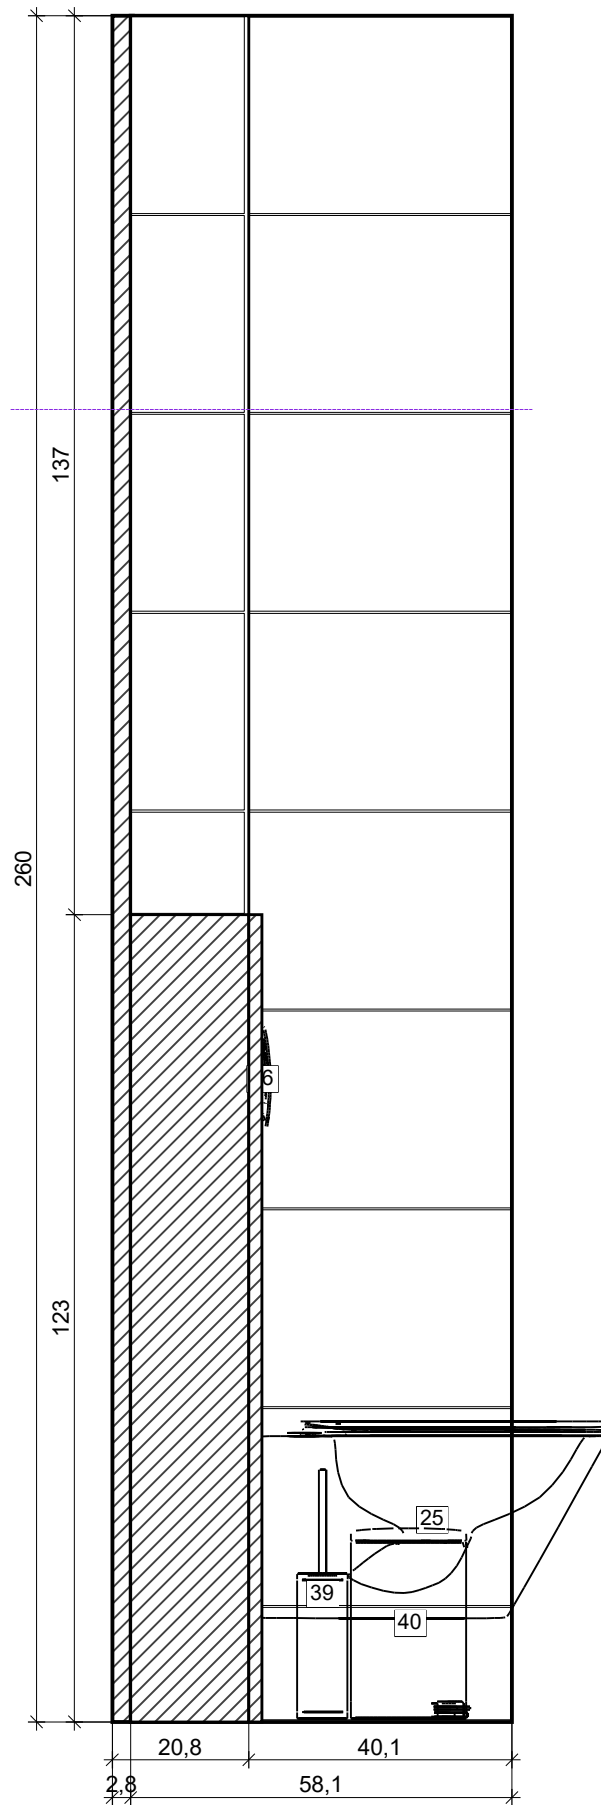


Projekt:	Bagoly utca B1 lakás B.N VÉGLEGES	
Név:		
Dátum: 2025. 07. 22.	Oldal 9	

# Vágás F - F

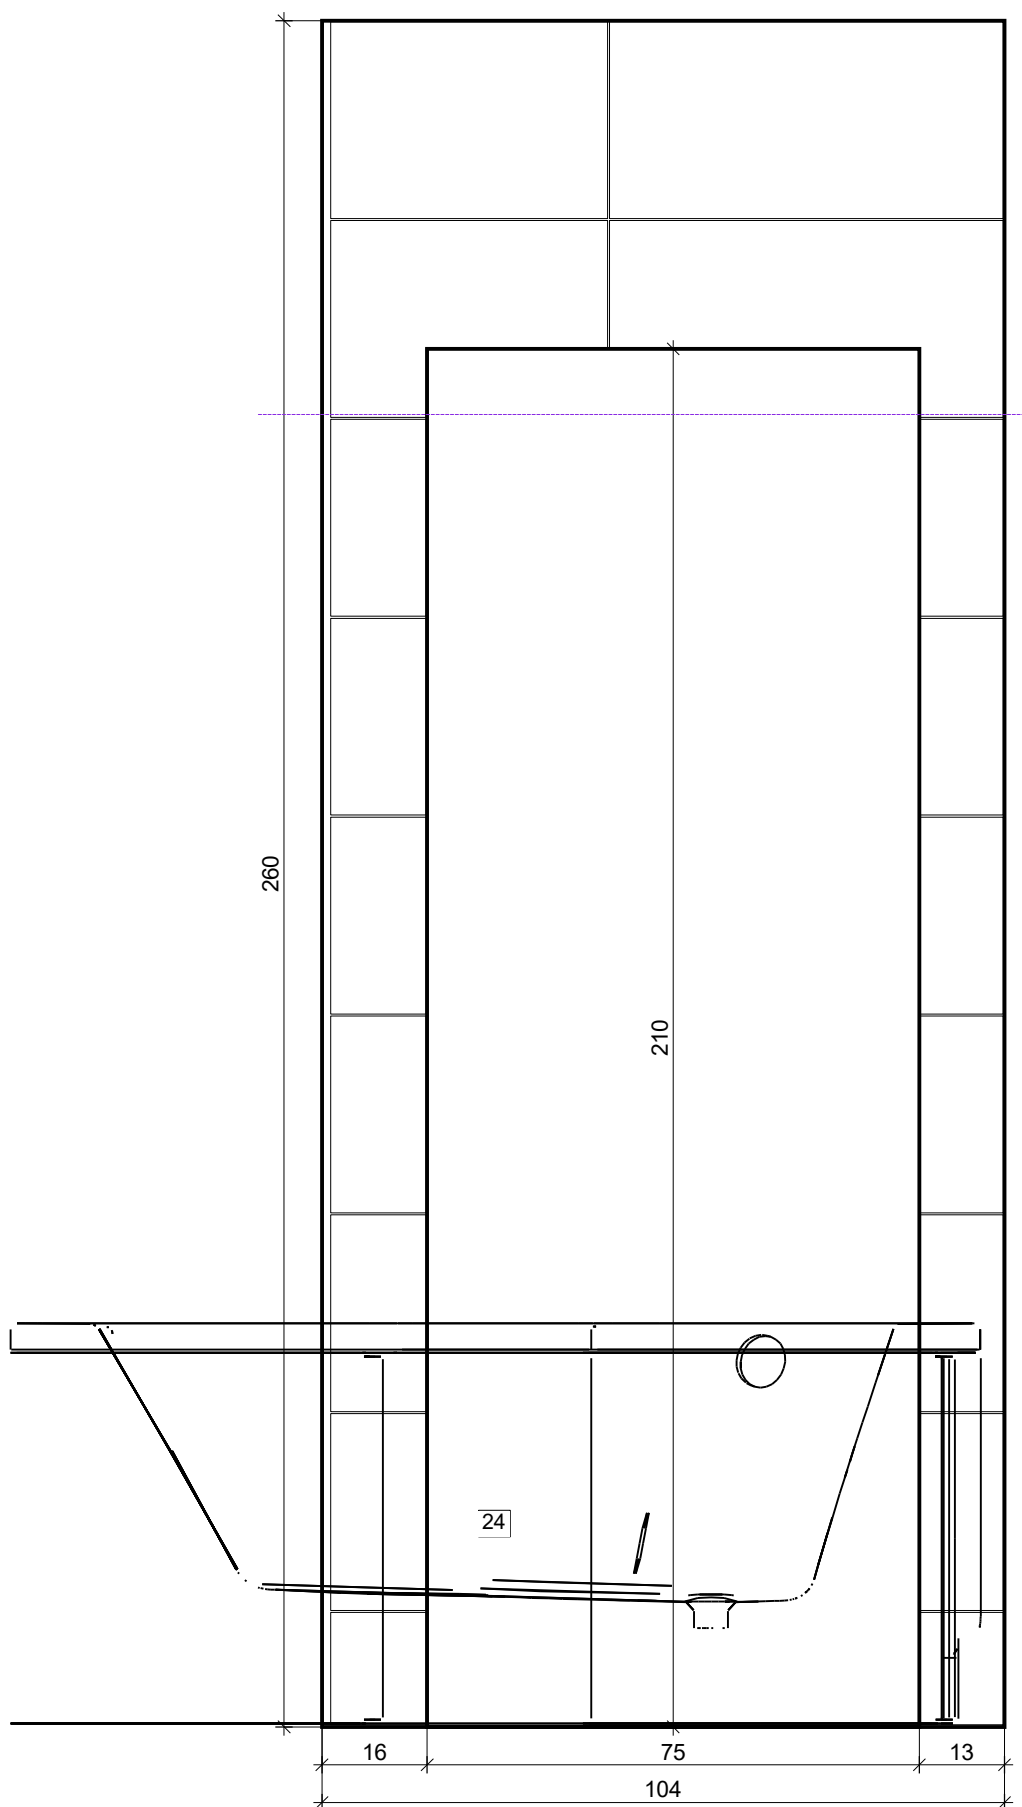

Projekt:	Bagoly utca B1 lakás B.N VÉGLEGES	
Név:		
Dátum: 2025. 07. 22.	Oldal 10	

Fal 2 (Műszaki)

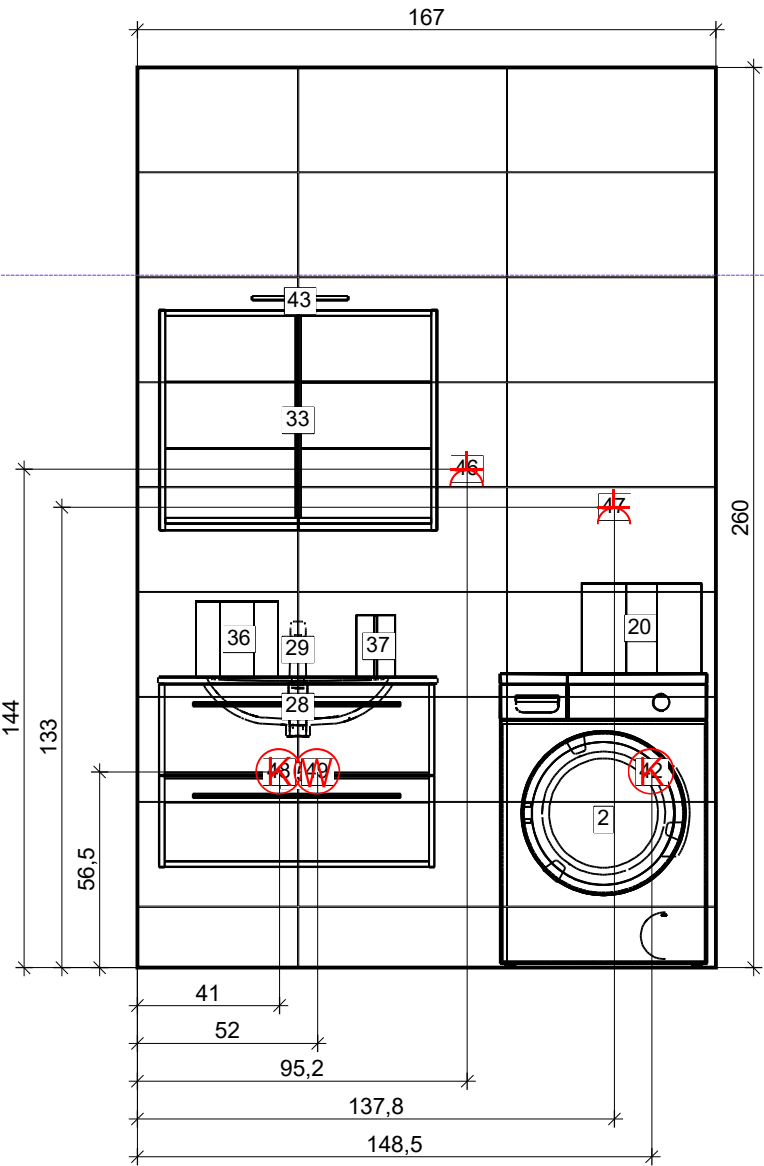


K	Hideg víz
W	Meleg víz
X	Egyes csatlakozóaljzat



Projekt:	Bagoly utca B1 lakás B.N VÉGLEGES	
Név:		
Dátum: 2025. 07. 22.	Oldal 11	




Fal 3 (Műszaki)

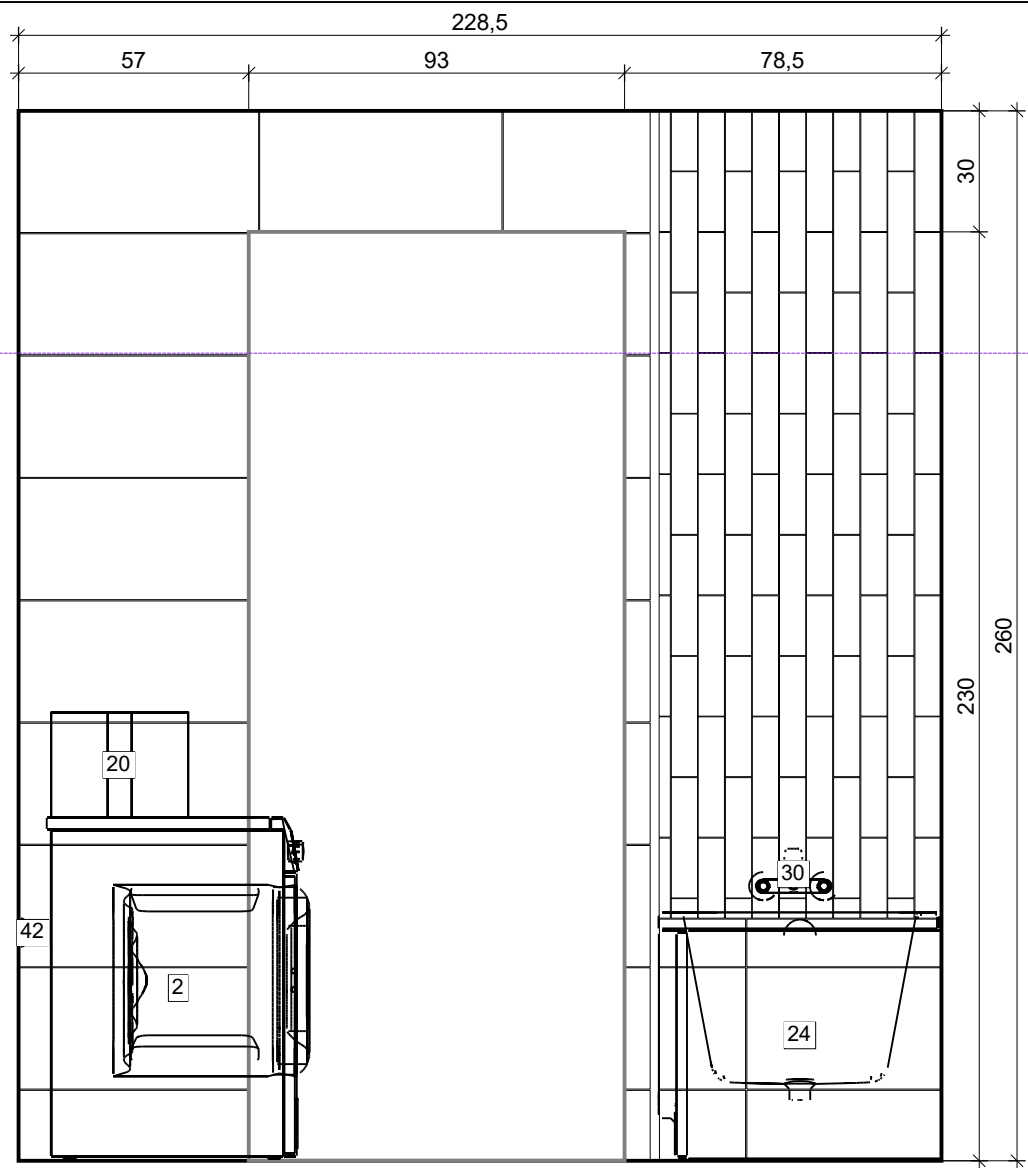

Projekt:	Bagoly utca B1 lakás B.N VÉGLEGES	
Név:		
Dátum: 2025. 07. 22.	Oldal 12	

# Fal 4 (Műszaki)

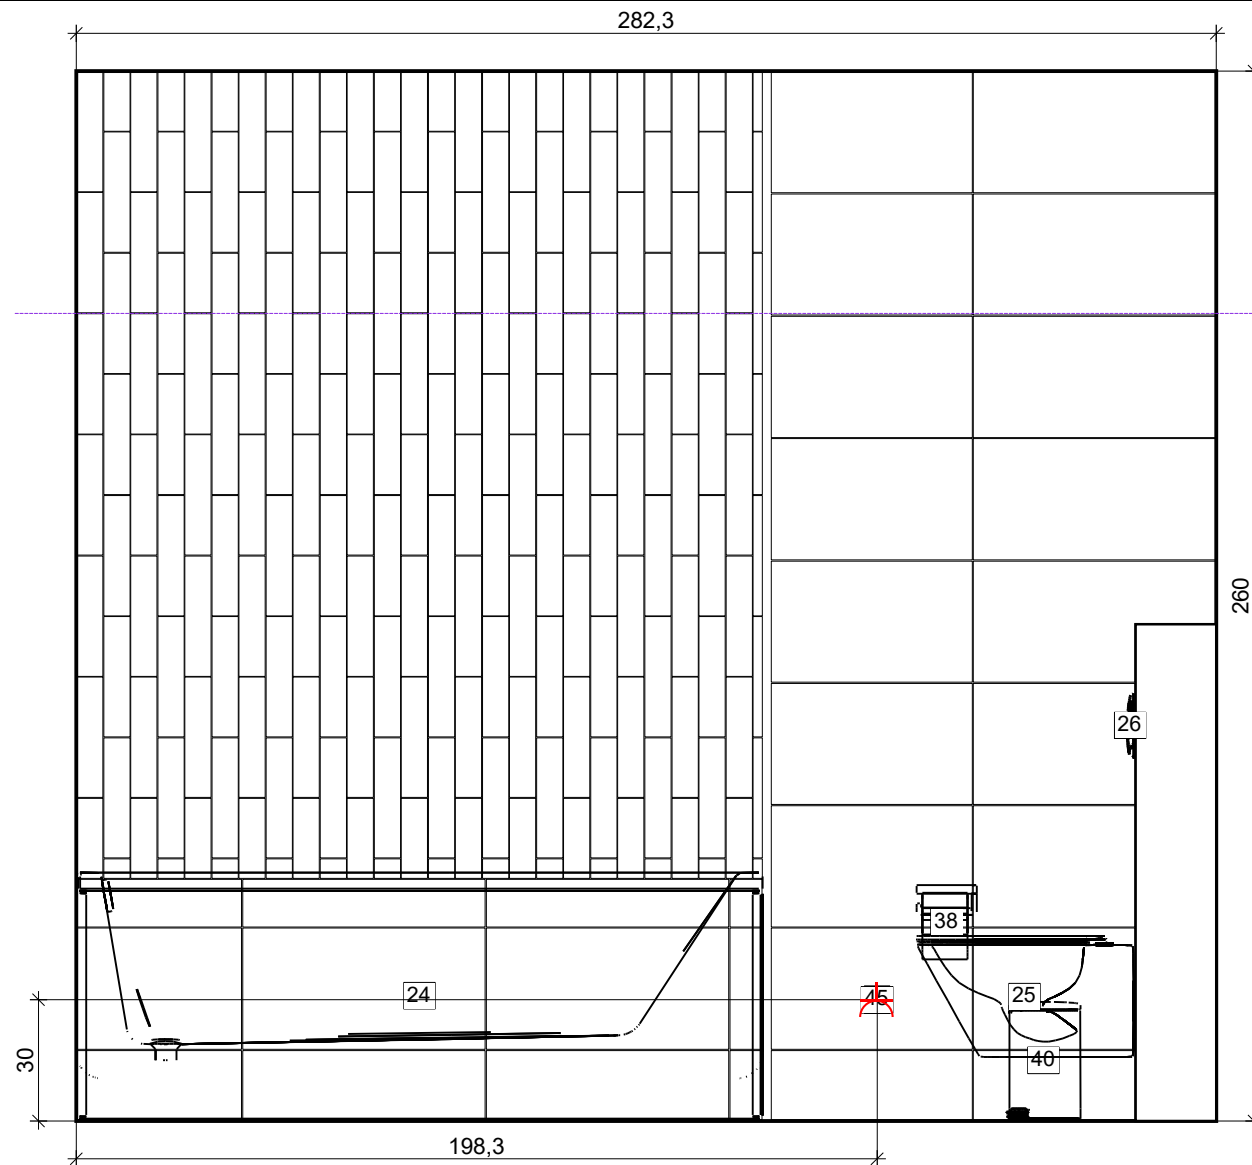


Egyes csatlakozóaljzat


Emese  
F S Z  
HÉRSZÉKESZÉK  
KÖZVETLEN

Projekt:	Bagoly utca B1 lakás B.N VÉGLEGES
Név:	
Dátum: 2025. 07. 22.	Oldal 13

# Padló

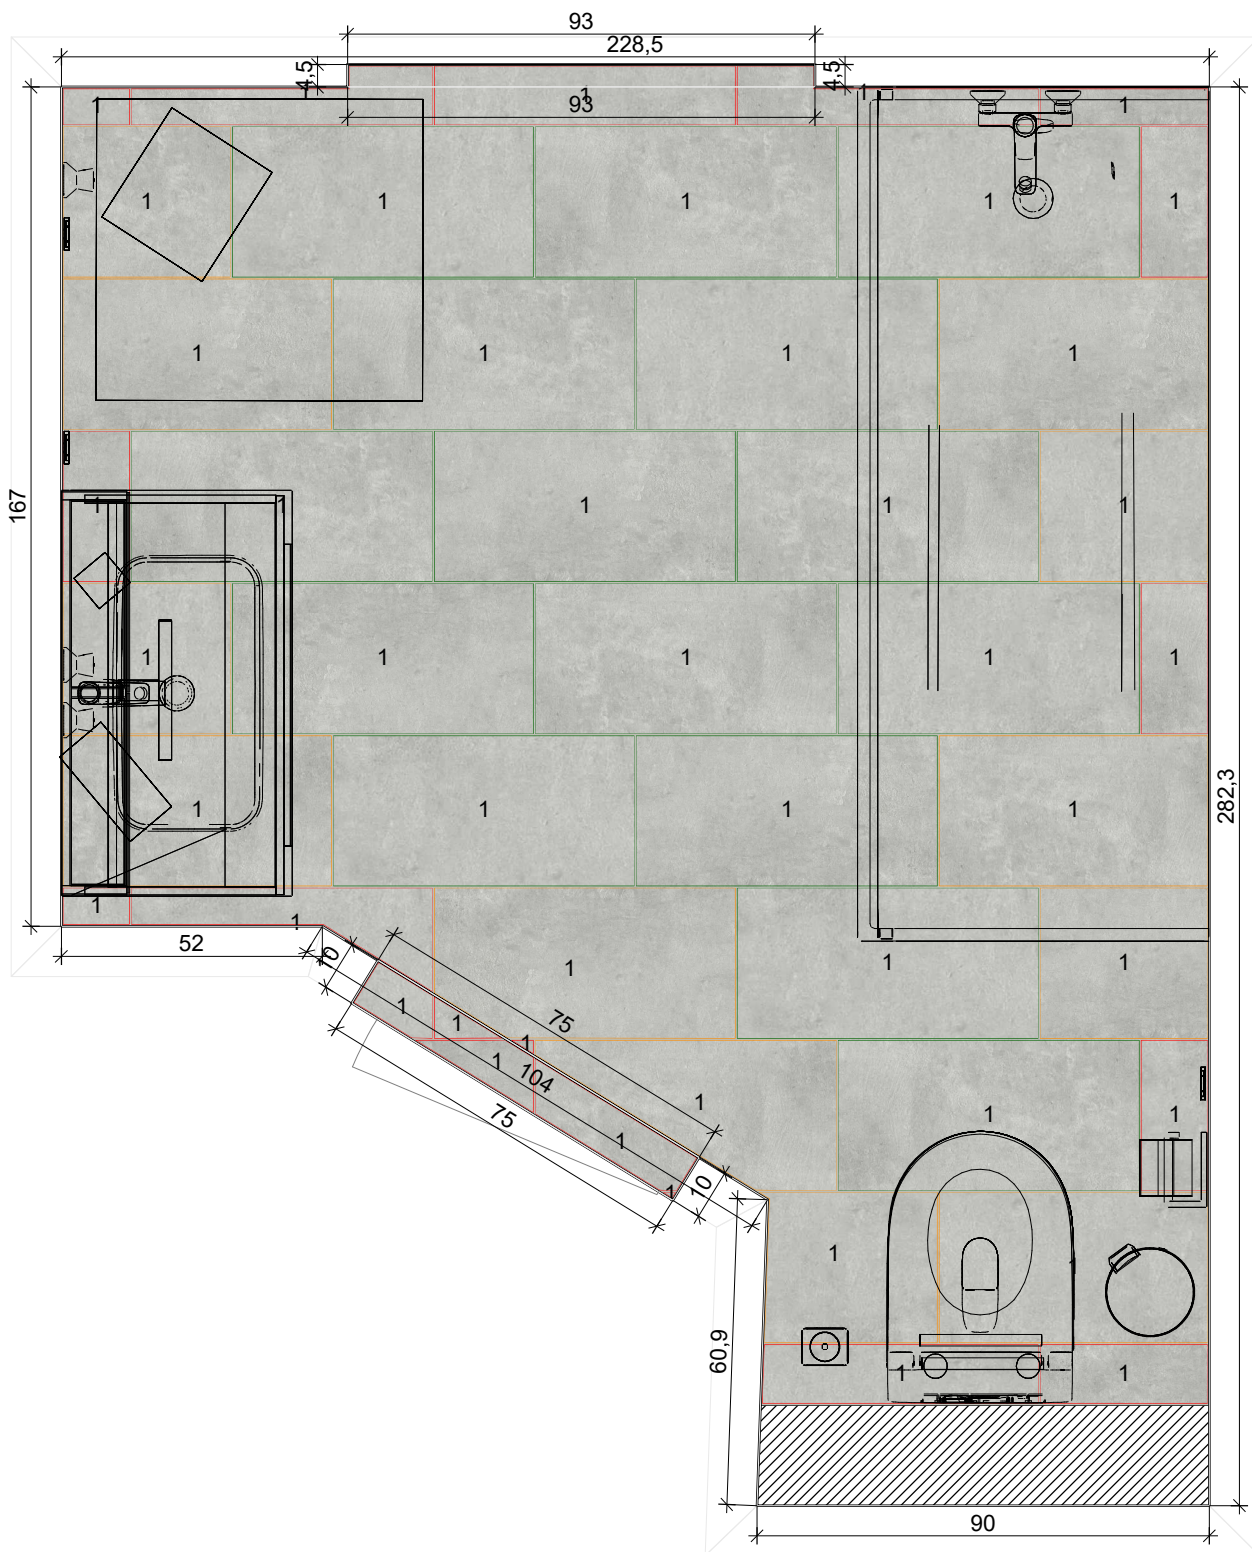


# Mennyezet

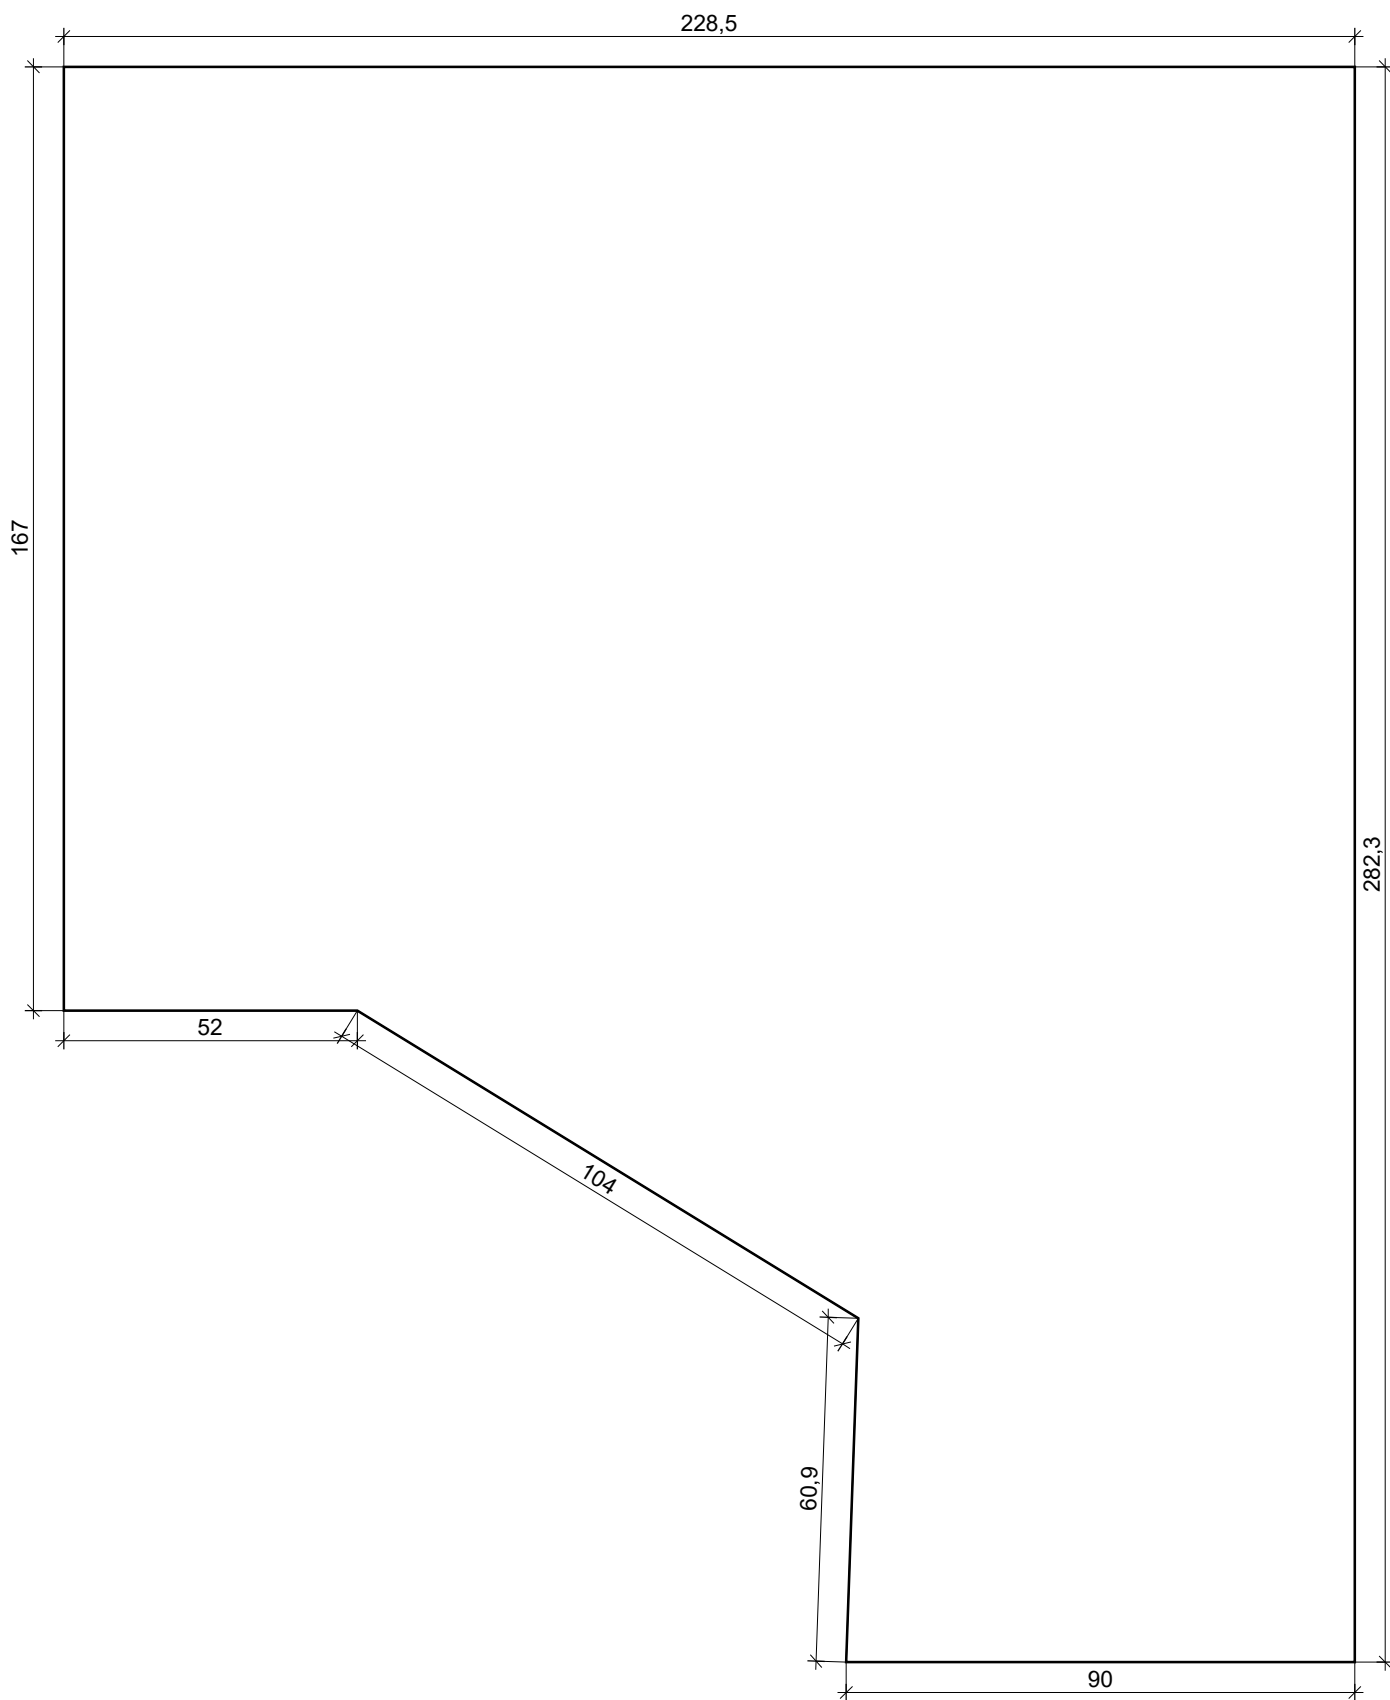

Projekt:	Bagoly utca B1 lakás B.N VÉGLEGES	
Név:		
Dátum: 2025. 07. 22.	Oldal 15	

# Fal 1

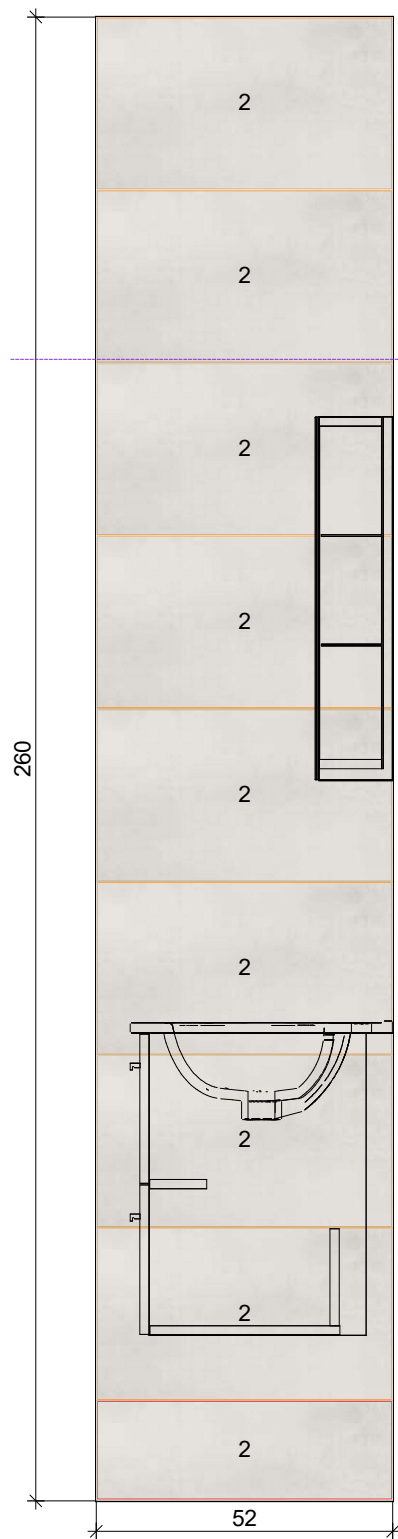

2

.Saját csempék




60x30 wall white  
30 x 60  
600 x 300



Projekt:	Bagoly utca B1 lakás B.N VÉGLEGES	
Név:		
Dátum: 2025. 07. 22.	Oldal 16	

Fal 2

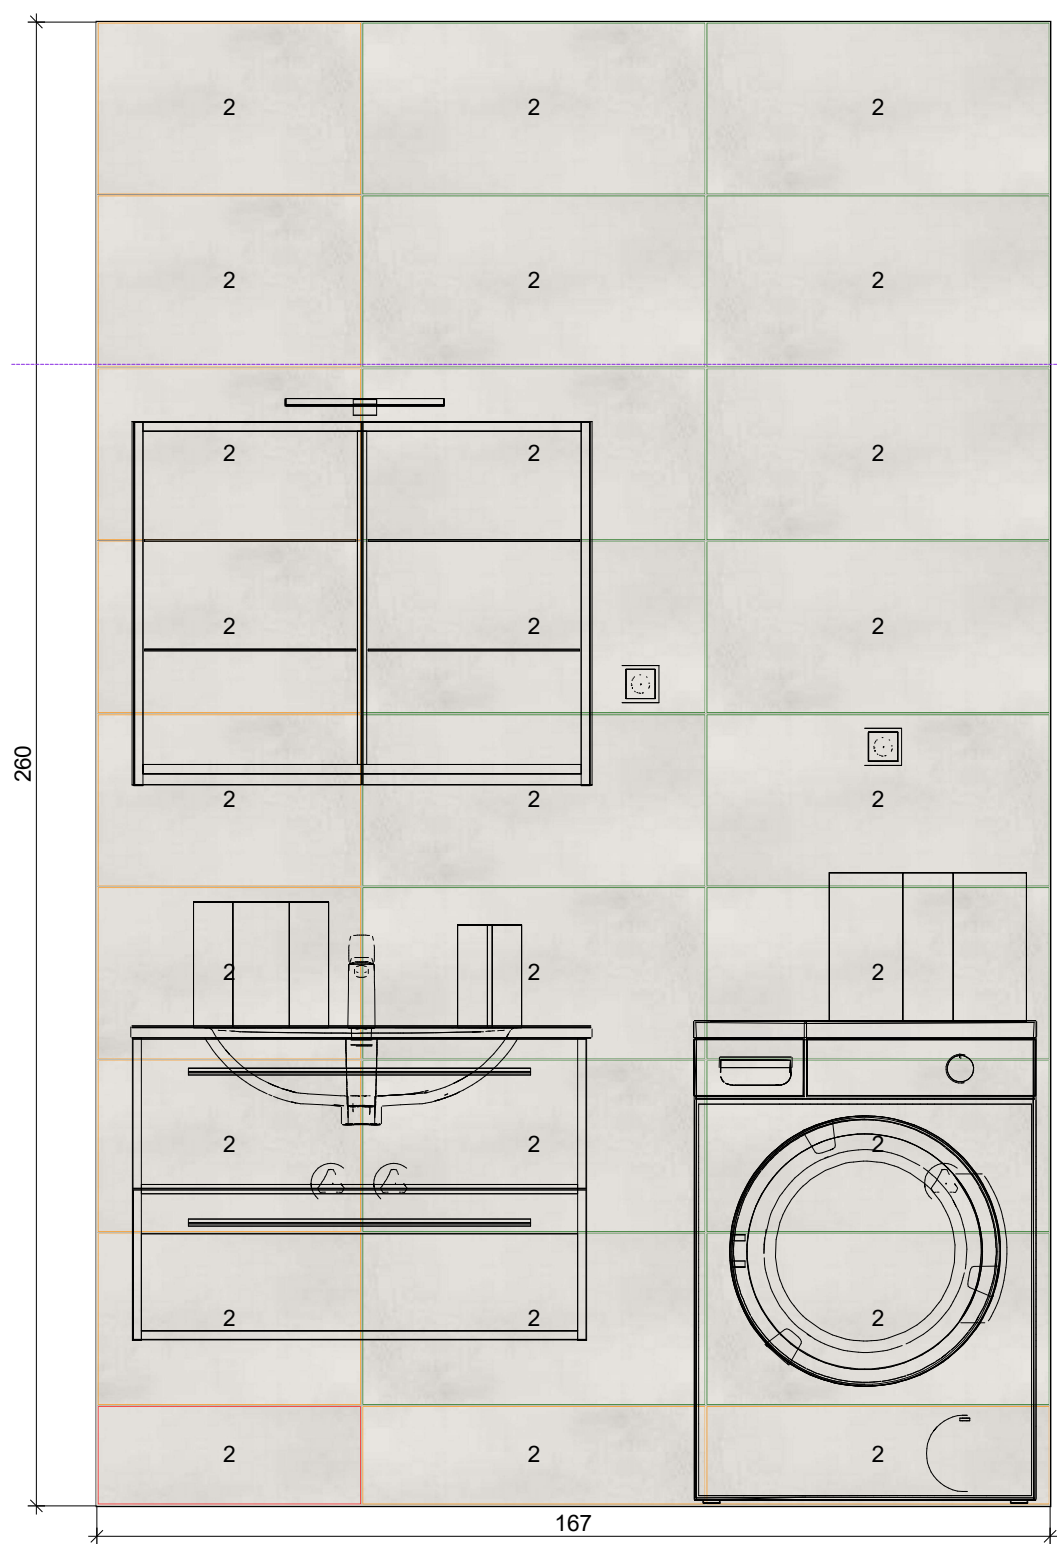

2

.Saját csempék




60x30 wall white  
30 x 60  
600 x 300



Projekt:	Bagoly utca B1 lakás B.N VÉGLEGES	
Név:		
Dátum: 2025. 07. 22.	Oldal 17	

# Fal 3

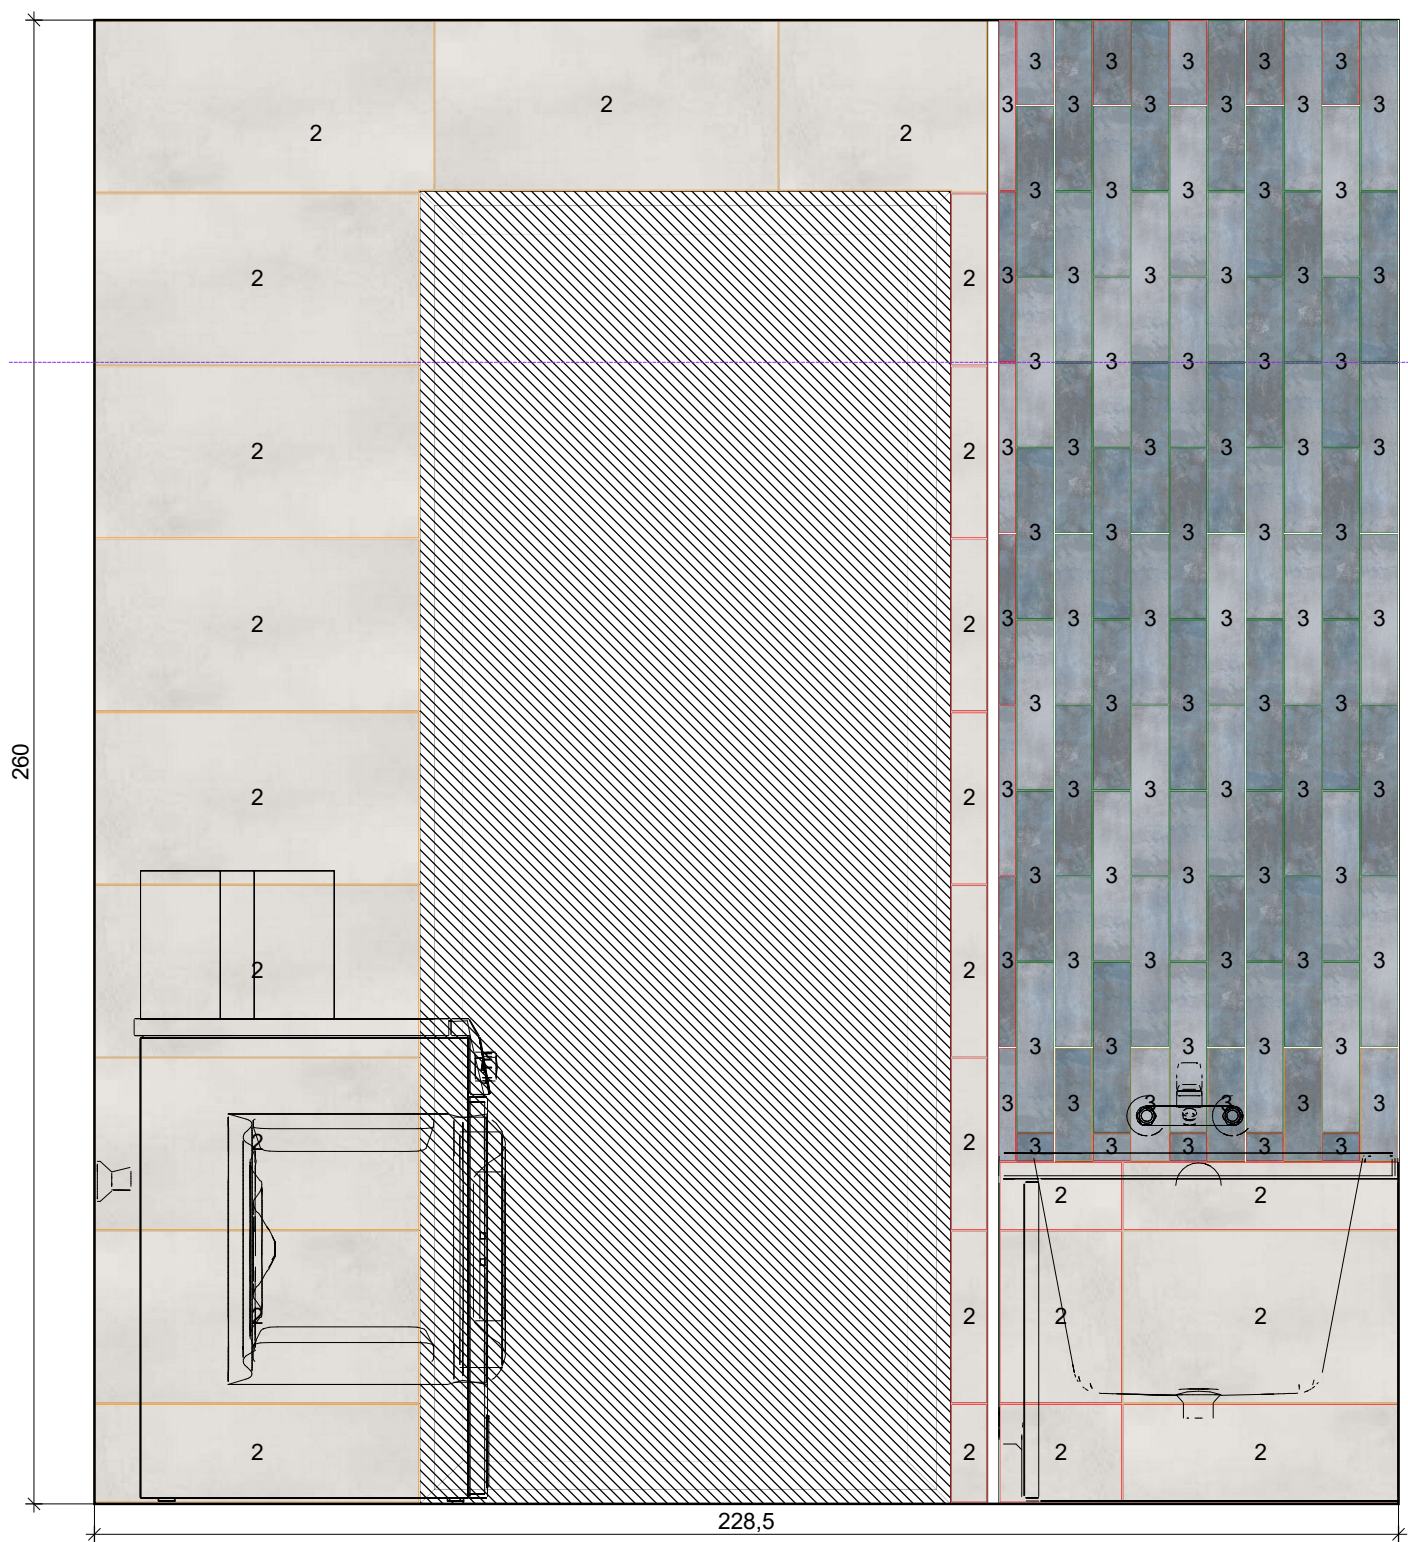

2

.Saját csempék

3

Ceramika  
Paradysz



60x30 wall white  
30 x 60  
600 x 300




CEGIELKA  
UNIWERSALN...  
298 x 65



Projekt:	Bagoly utca B1 lakás B.N VÉGLEGES	
Név:		
Dátum: 2025. 07. 22.	Oldal 18	




Fal 4
-------

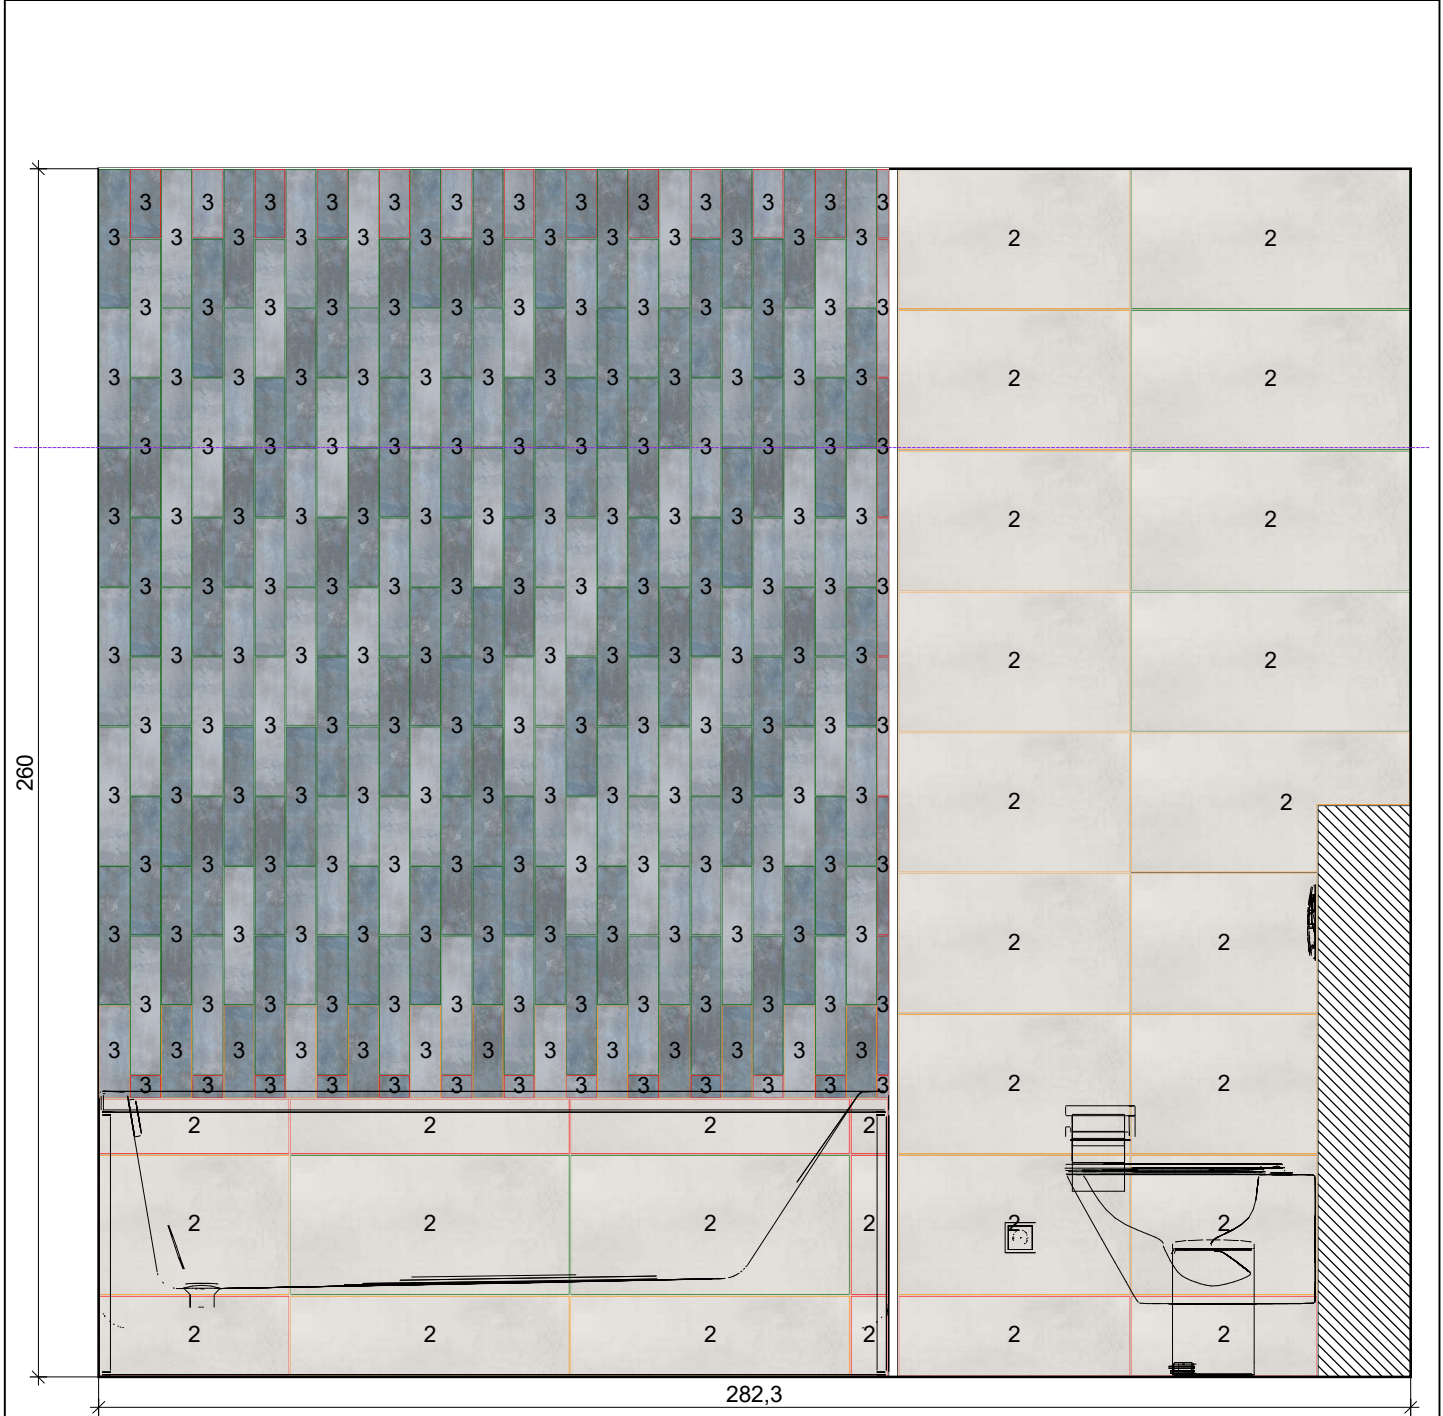

Projekt:	Bagoly utca B1 lakás B.N VÉGLEGES	
Név:		
Dátum: 2025. 07. 22.		Oldal 19

# Fal 5

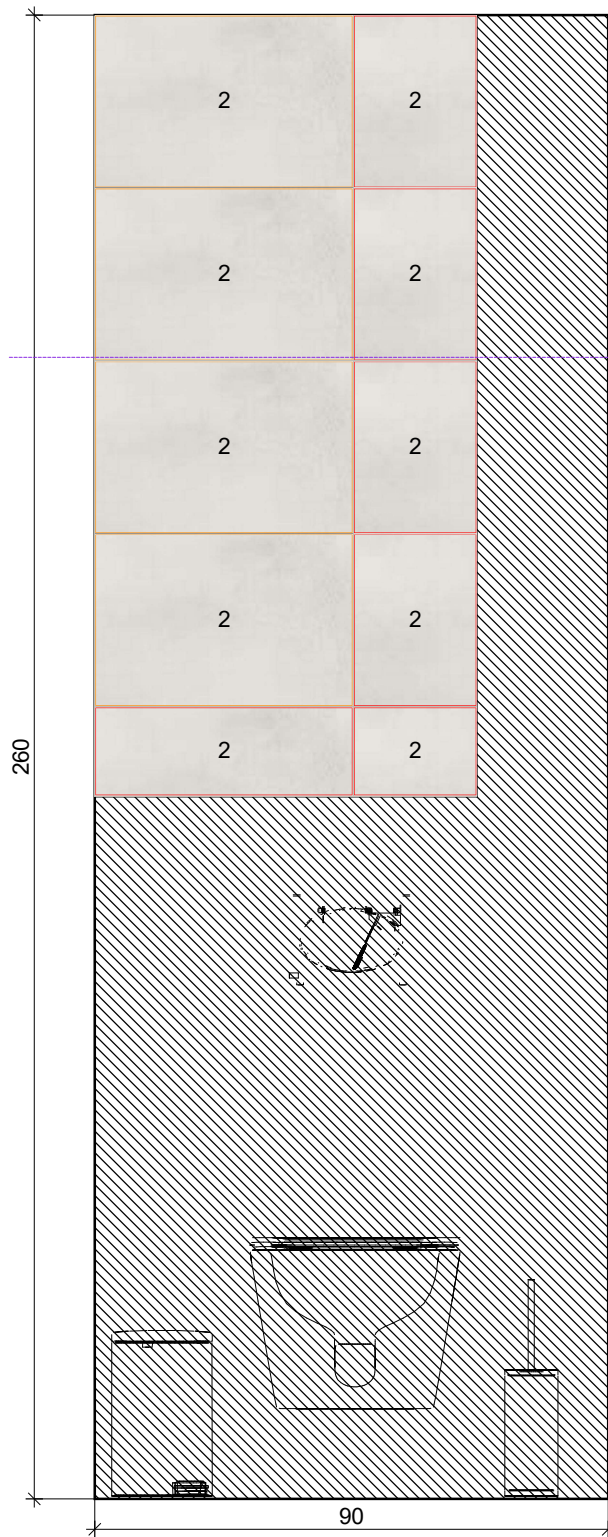

2

.Saját csempék




60x30 wall white  
30 x 60  
600 x 300



Projekt:	Bagoly utca B1 lakás B.N VÉGLEGES	
Név:		
Dátum: 2025. 07. 22.	Oldal 20	

Fal 6

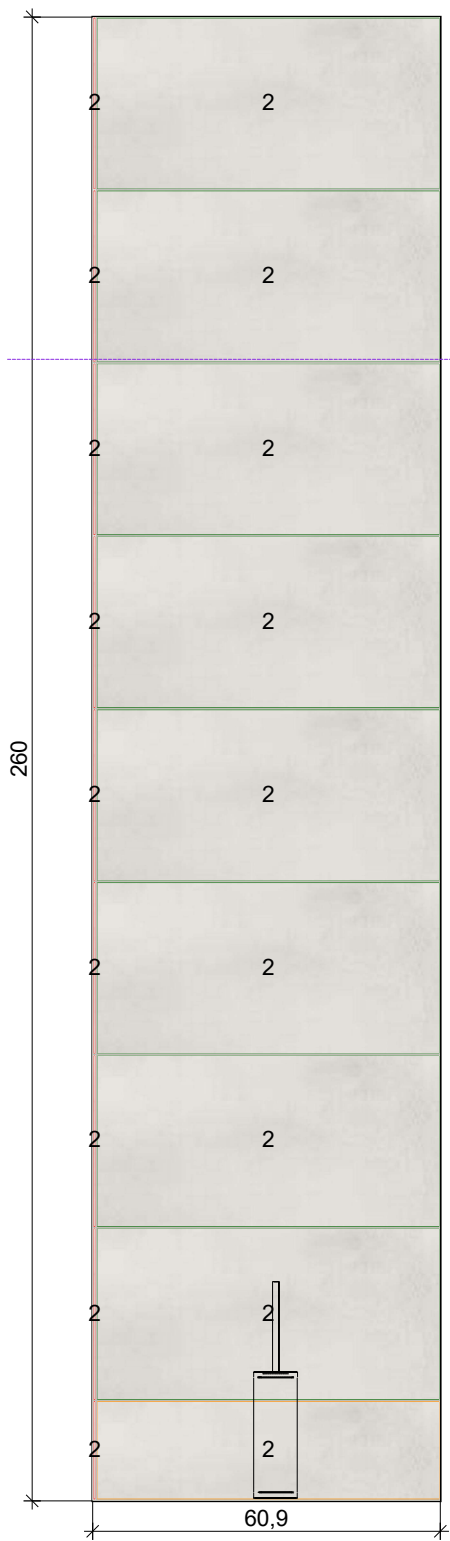

2

.Saját csempék




60x30 wall white  
30 x 60  
600 x 300



Projekt:	Bagoly utca B1 lakás B.N VÉGLEGES	
Név:		
Dátum: 2025. 07. 22.	Oldal 21	

# Fal 7

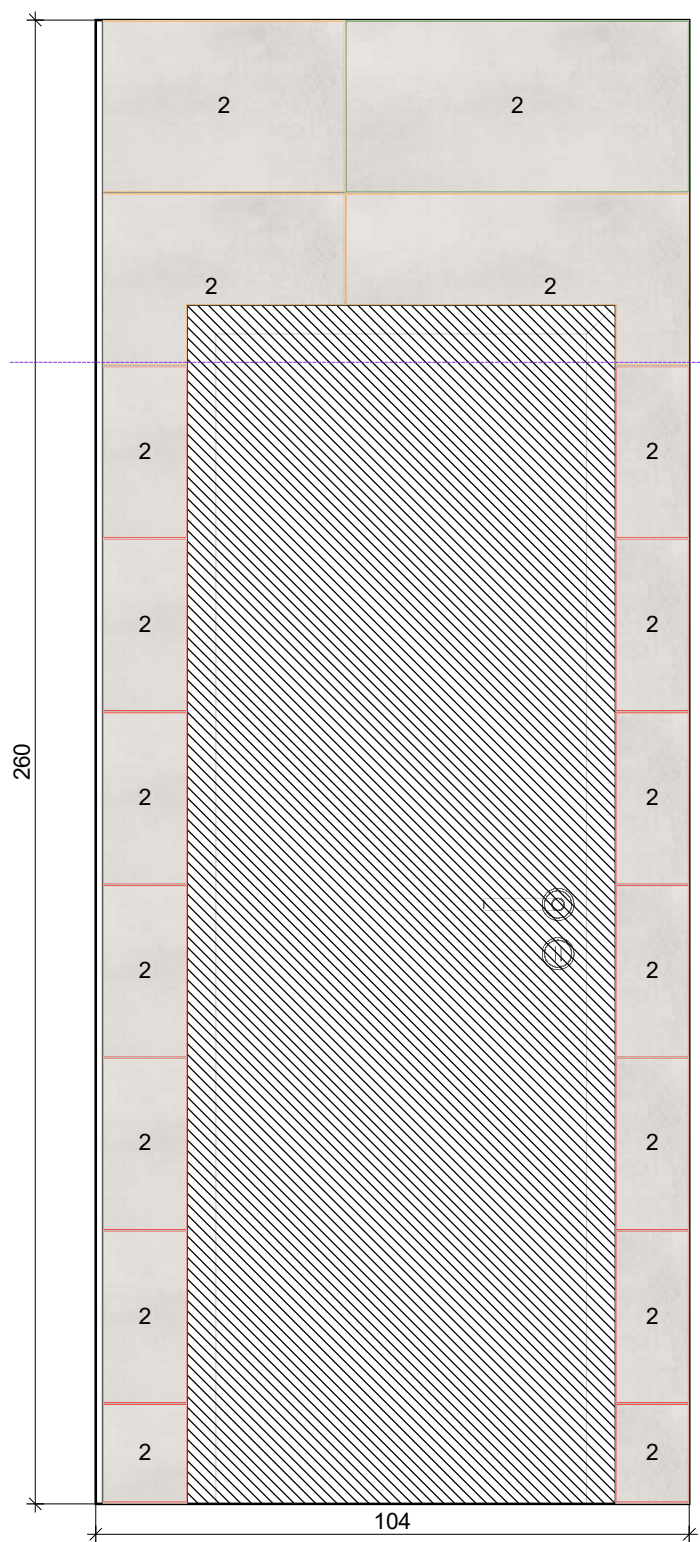

2

.Saját csempék




60x30 wall white  
30 x 60  
600 x 300



Projekt:	Bagoly utca B1 lakás B.N VÉGLEGES	
Név:		
Dátum: 2025. 07. 22.	Oldal 22	

# Belső fal 1

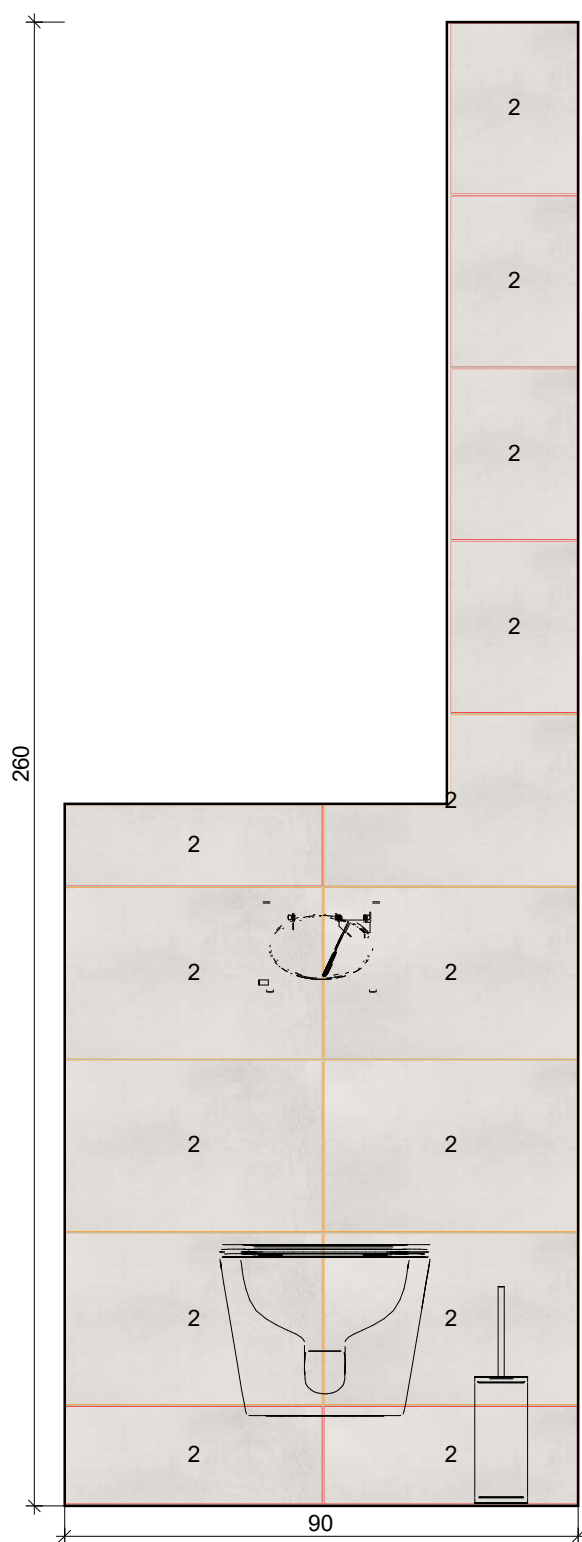

2

.Saját csempék





60x30 wall white  
30 x 60  
600 x 300



Projekt:	Bagoly utca B1 lakás B.N VÉGLEGES	
Név:		
Dátum: 2025. 07. 22.	Oldal 23	

## Belső fal 1 / Belső fal fent

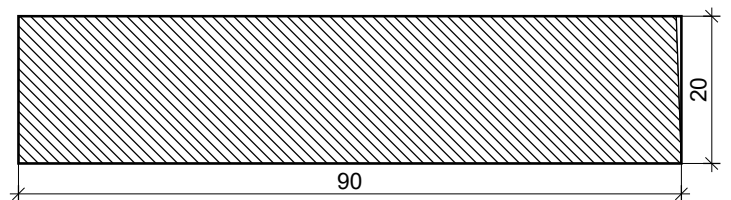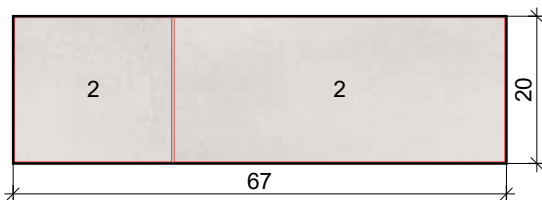

2

.Saját csempék




60x30 wall white  
30 x 60  
600 x 300



Projekt:	Bagoly utca B1 lakás B.N VÉGLEGES	
Név:		
Dátum: 2025. 07. 22.	Oldal 24	

## Belső fal 2

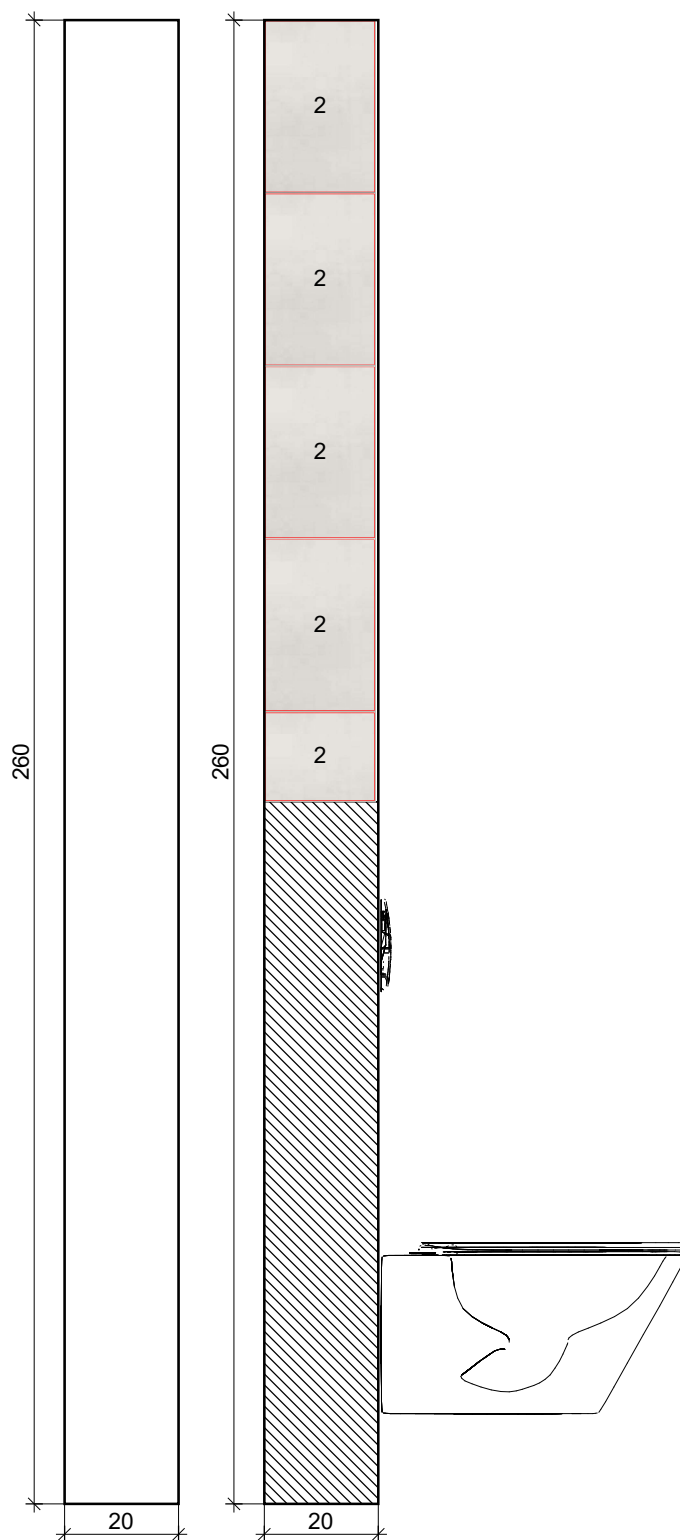

2

.Saját csempék




60x30 wall white  
30 x 60  
600 x 300



Projekt:	Bagoly utca B1 lakás B.N VÉGLEGES	
Név:		
Dátum: 2025. 07. 22.	Oldal 25	



# Ablak 1

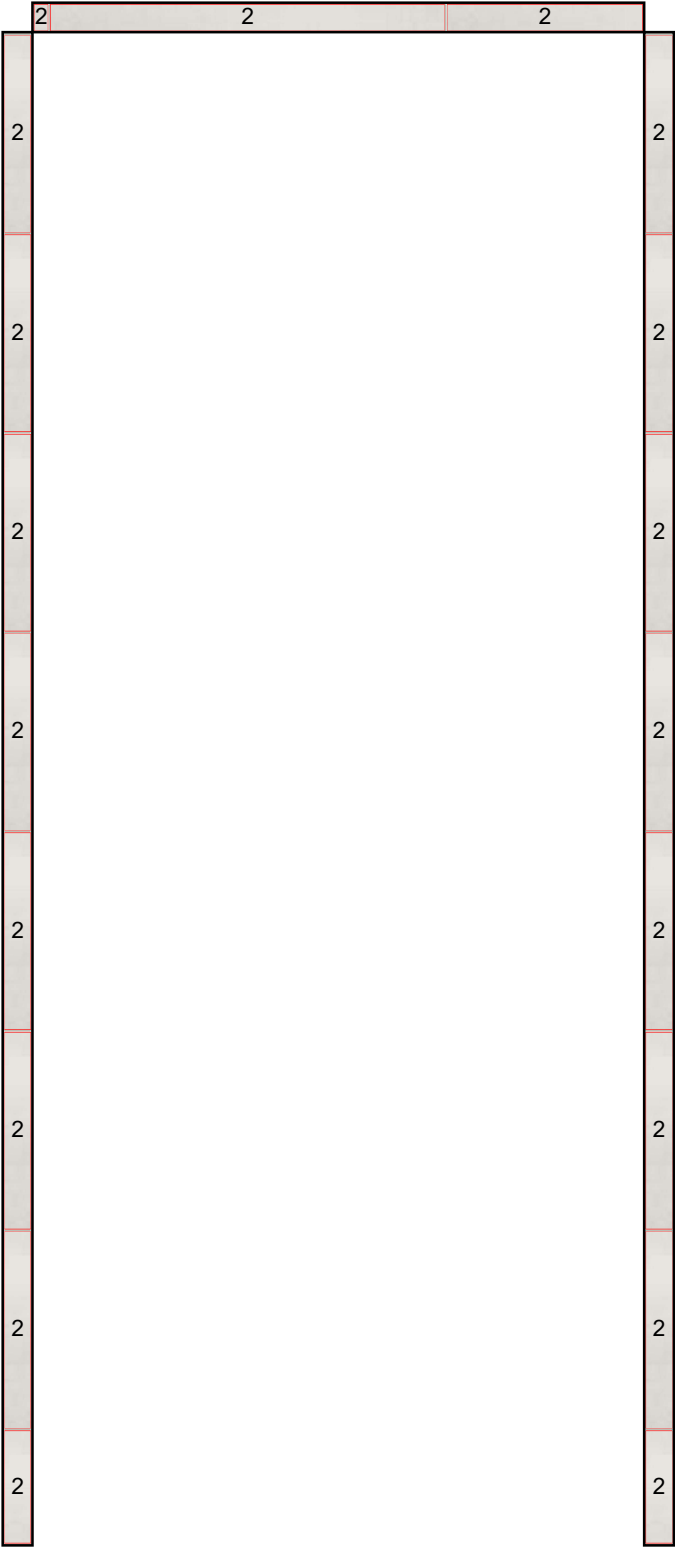

2

.Saját csempék




60x30 wall white  
30 x 60  
600 x 300



Projekt:	Bagoly utca B1 lakás B.N VÉGLEGES	
Név:		
Dátum: 2025. 07. 22.	Oldal 26	

Ajtó 1

 

Projekt:	Bagoly utca B1 lakás B.N VÉGLEGES	
Név:		
Dátum: 2025. 07. 22.	Oldal 27	