



Úroveň

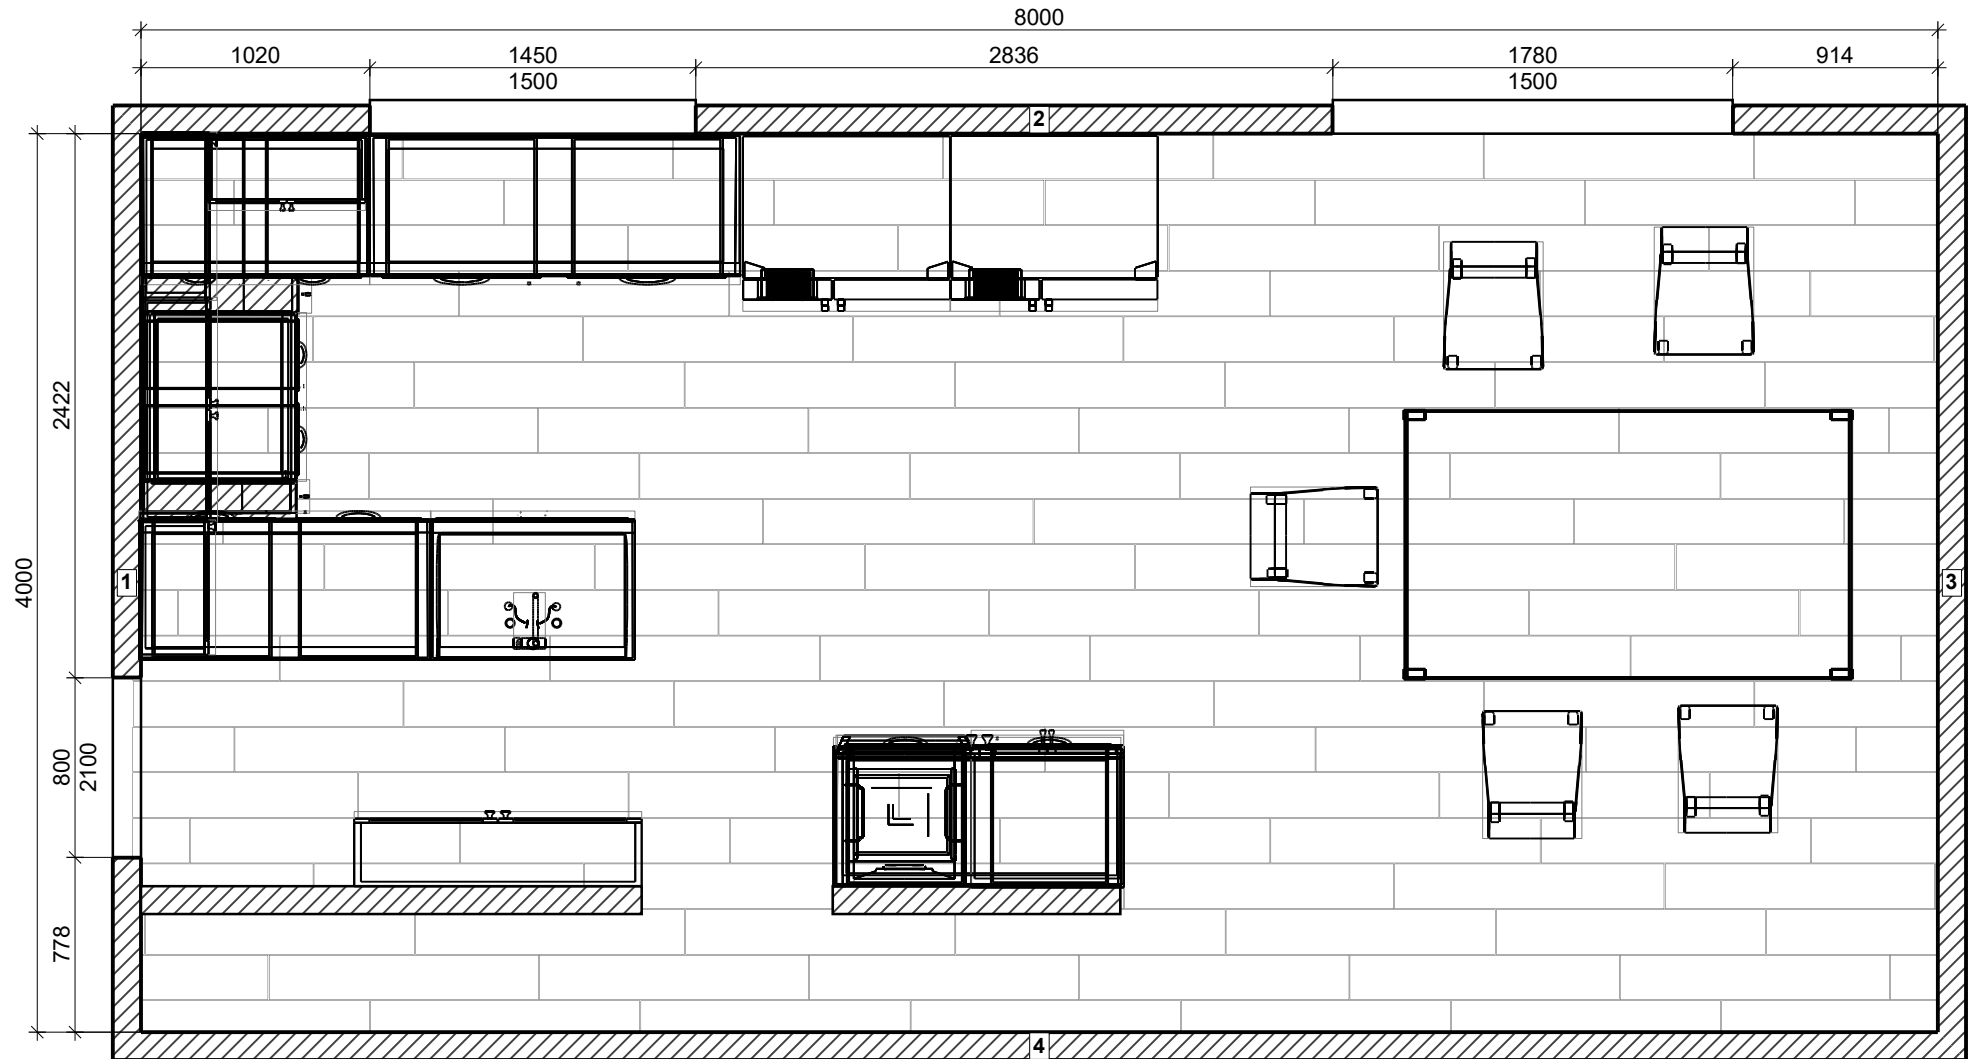


Projekt:	Šittler Pavel - vestavná trouba
Jméno:	
Adresa:	
Město:	
Měřítko:	1/34
Datum: 28.05.2026	Strana 1

Podlaha

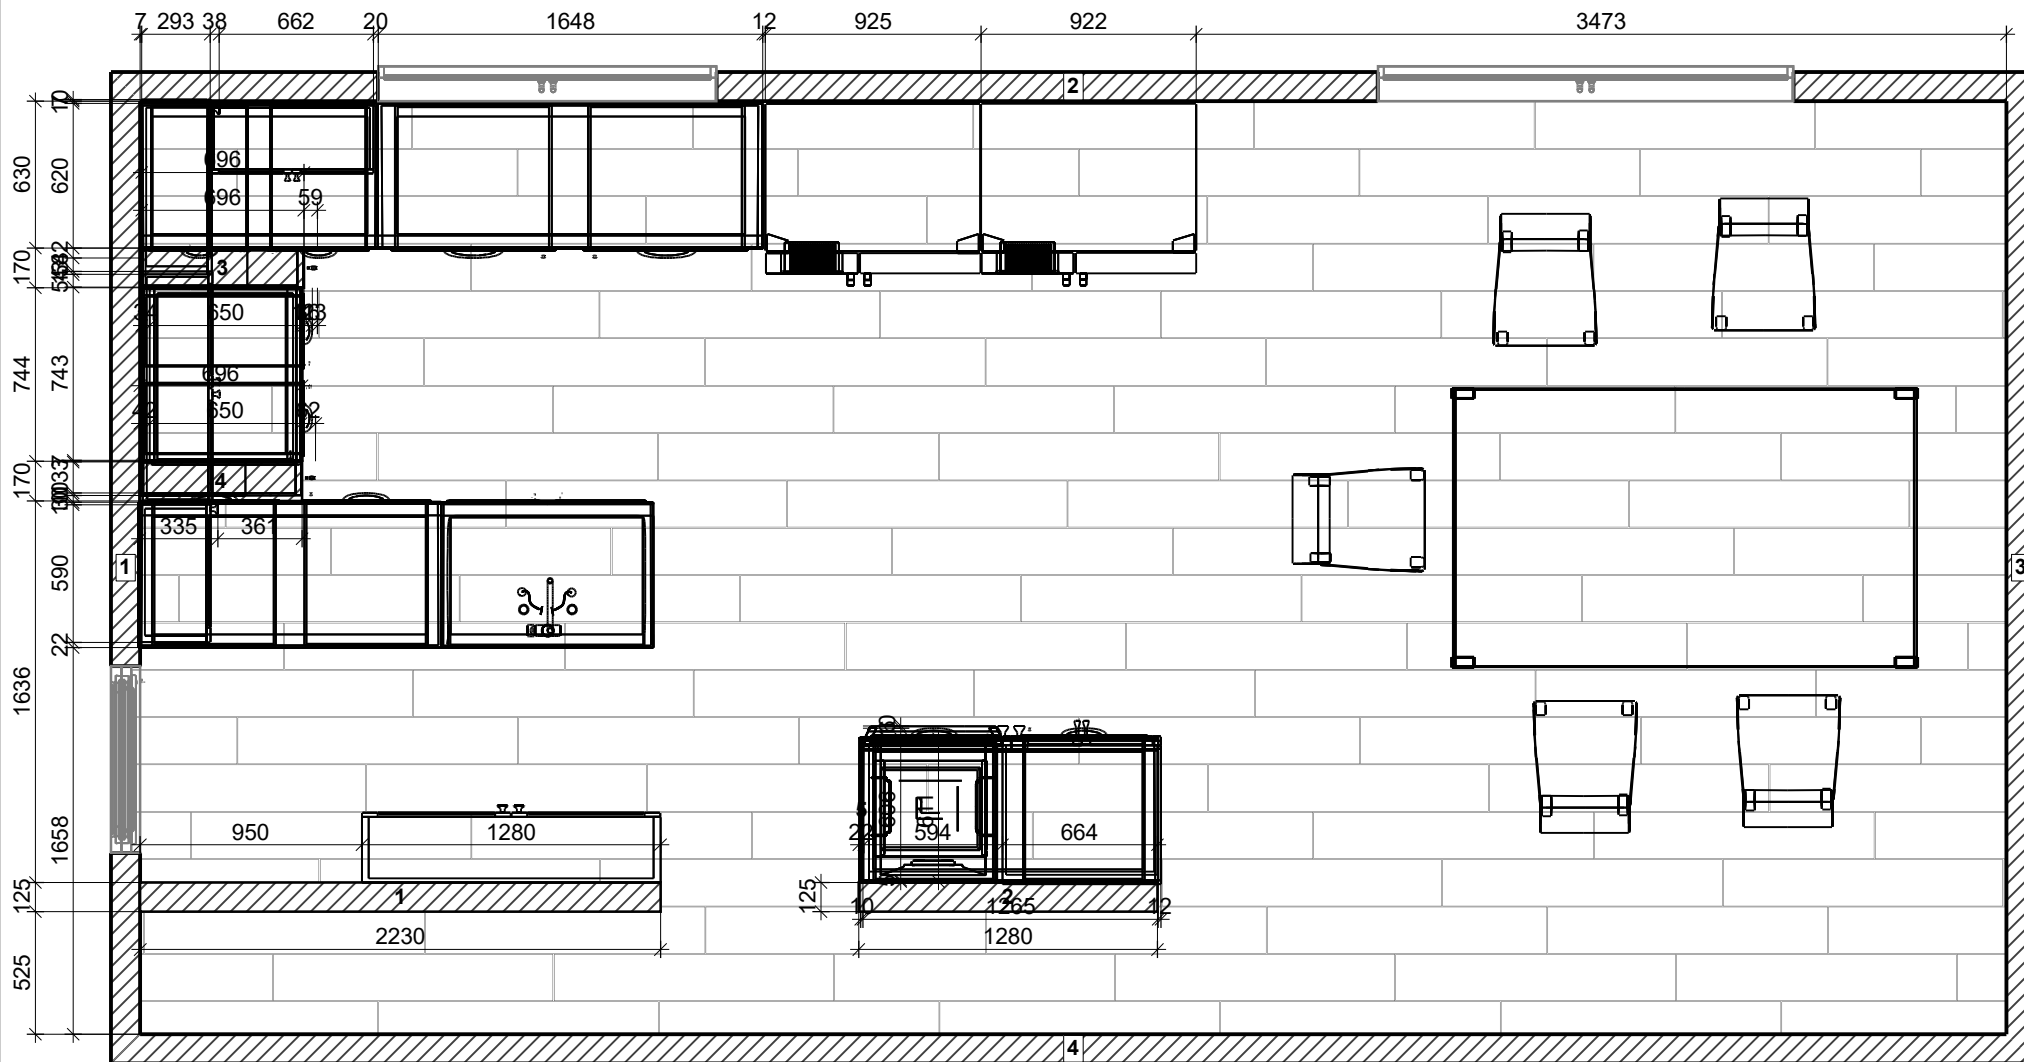


Projekt:	Šittler Pavel - vestavná trouba
Jméno:	
Adresa:	
Město:	
Měřítko:	1/32
Datum: 28.05.2026	Strana 2

Řez A - A

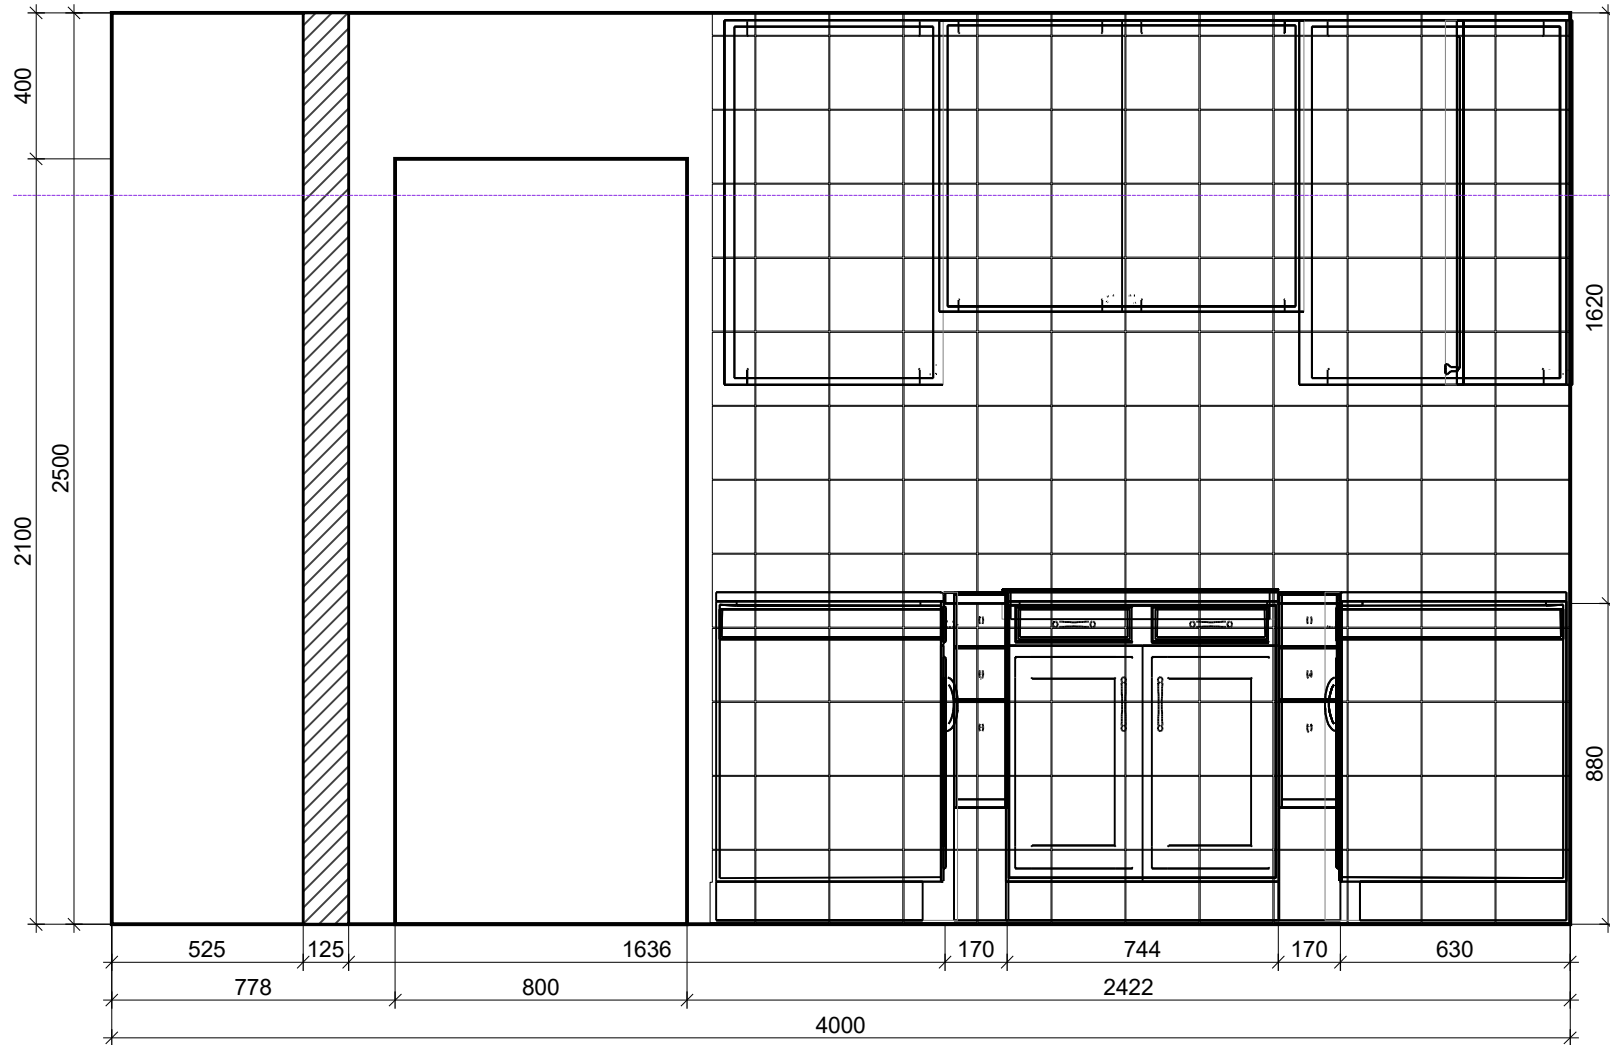


Projekt:	Šittler Pavel - vestavná trouba
Jméno:	
Adresa:	
Město:	
Měřítko:	1/21
Datum: 28.05.2026	Strana 3

Řez B - B

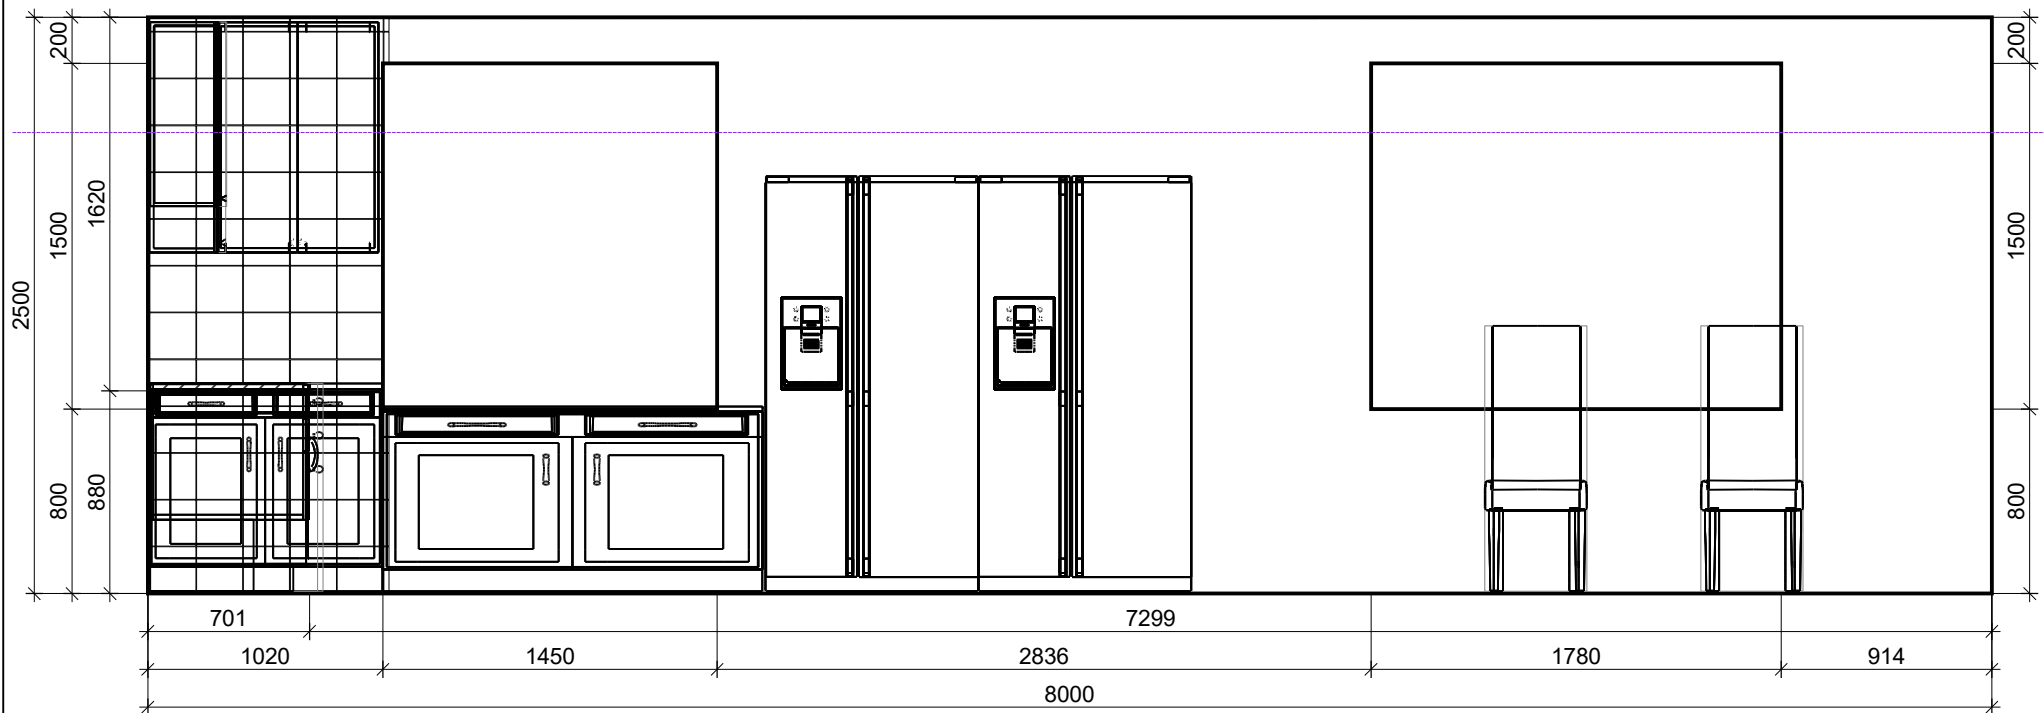


Projekt:	Šittler Pavel - vestavná trouba
Jméno:	
Adresa:	
Město:	
Měřítko:	1/33
Datum: 28.05.2026	Strana 4

Řez C - C

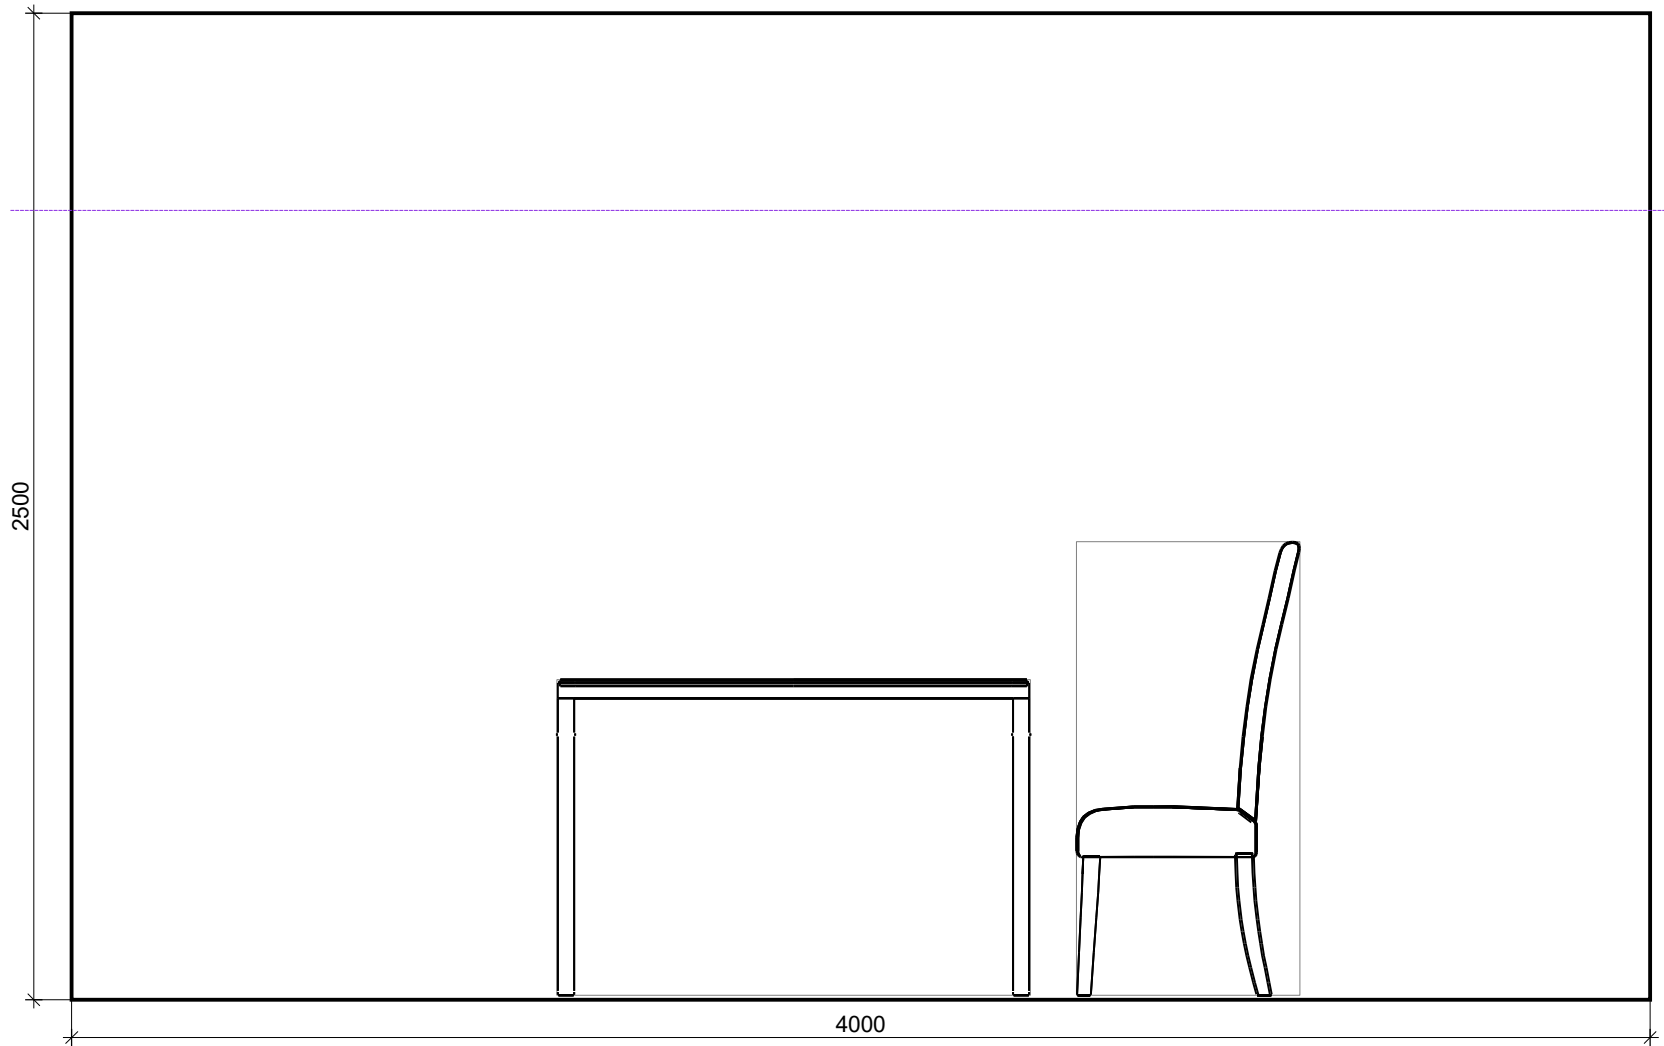

Projekt:	Šittler Pavel - vestavná trouba
Jméno:	
Adresa:	
Město:	
Měřítko:	1/19
Datum: 28.05.2026	Strana 5

Řez D - D

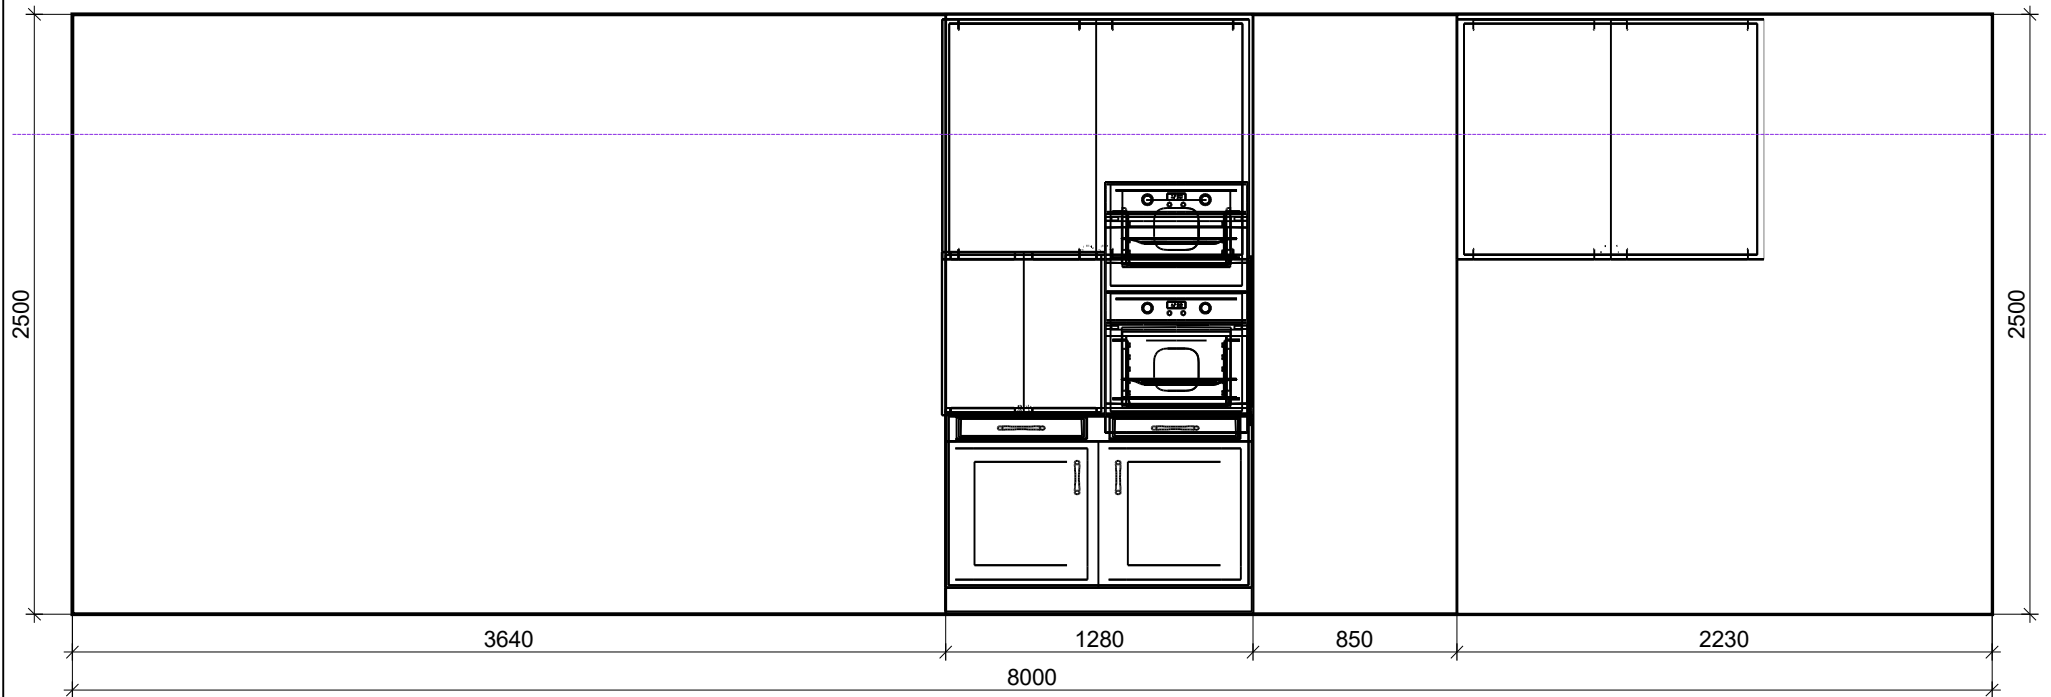

Projekt:	Šittler Pavel - vestavná trouba
Jméno:	
Adresa:	
Město:	
Měřítko:	1/32
Datum: 28.05.2026	Strana 6

Podlaha



1


Marazzi



MJWE
1200 x 200


Projekt:	Šittler Pavel - vestavná trouba
Jméno:	
Adresa:	
Město:	
Měřítko:	1/41
Datum: 28.05.2026	Strana 7

Strop

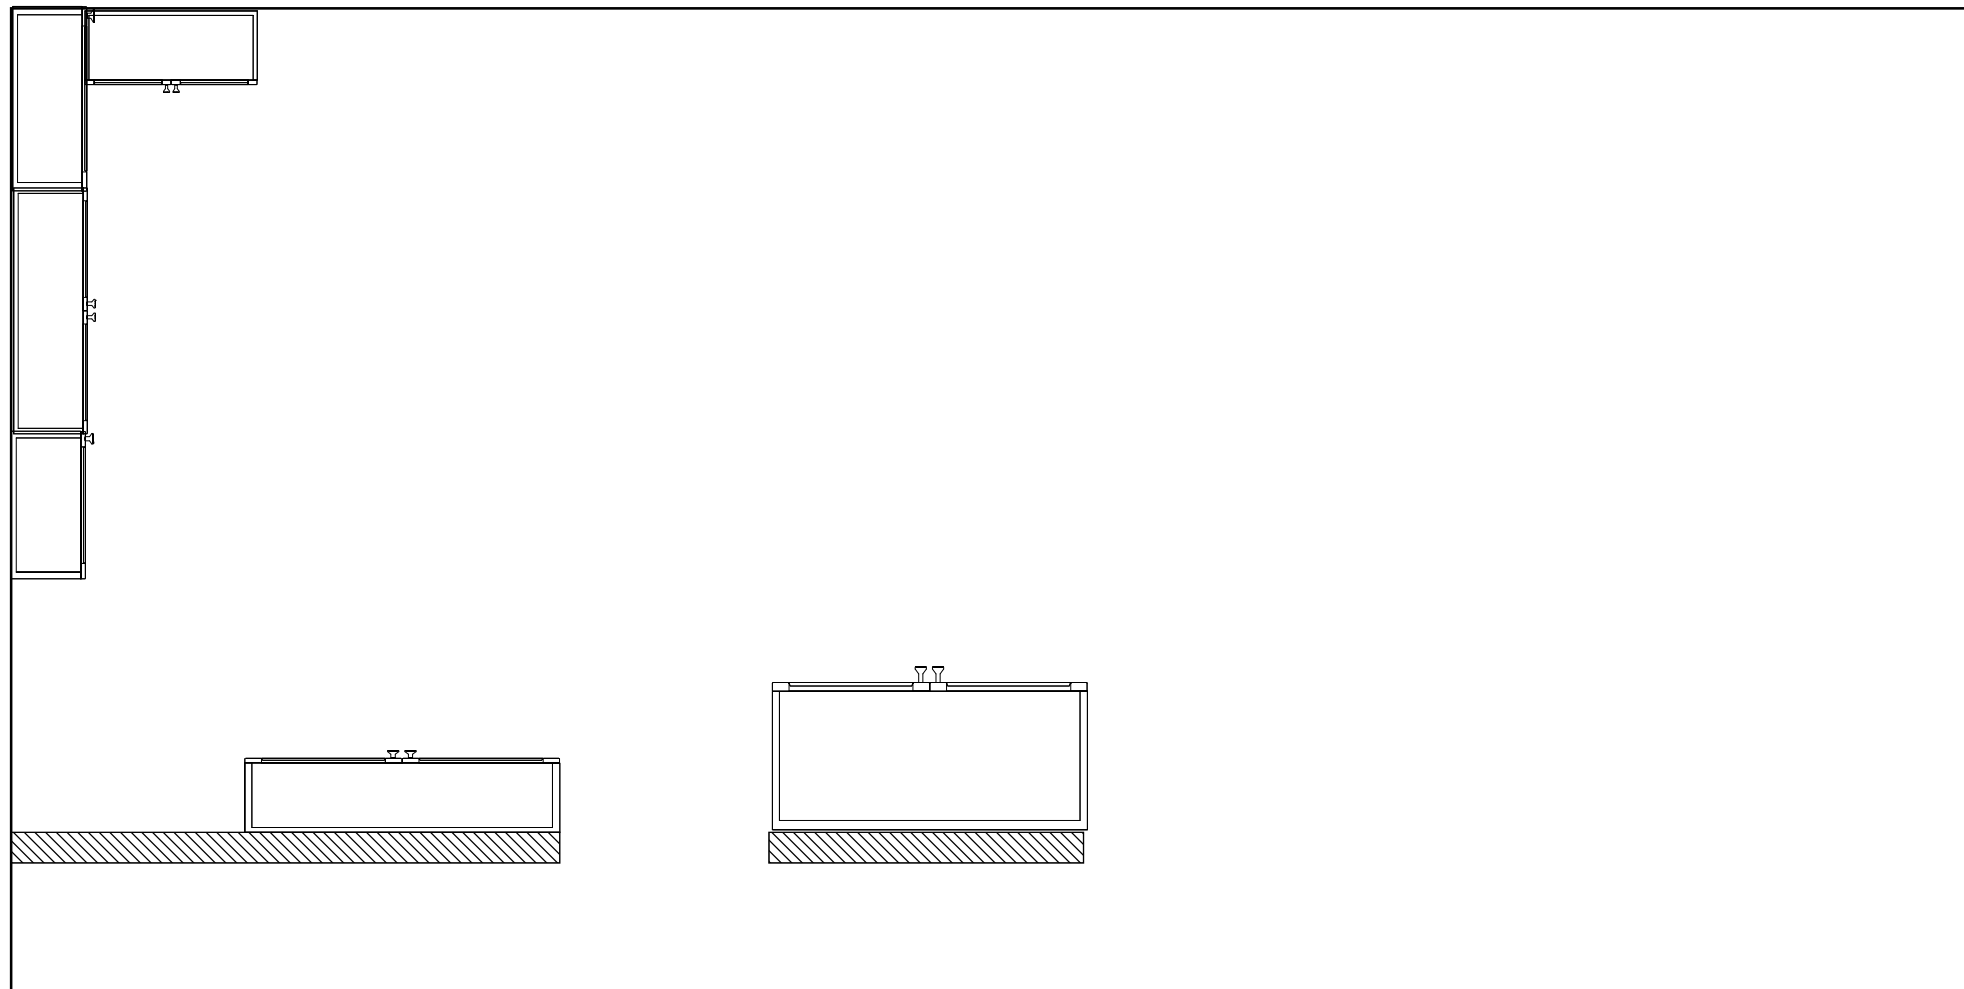

Projekt:	Šittler Pavel - vestavná trouba
Jméno:	
Adresa:	
Město:	
Měřítko:	1/31
Datum: 28.05.2026	Strana 8

Stěna 1

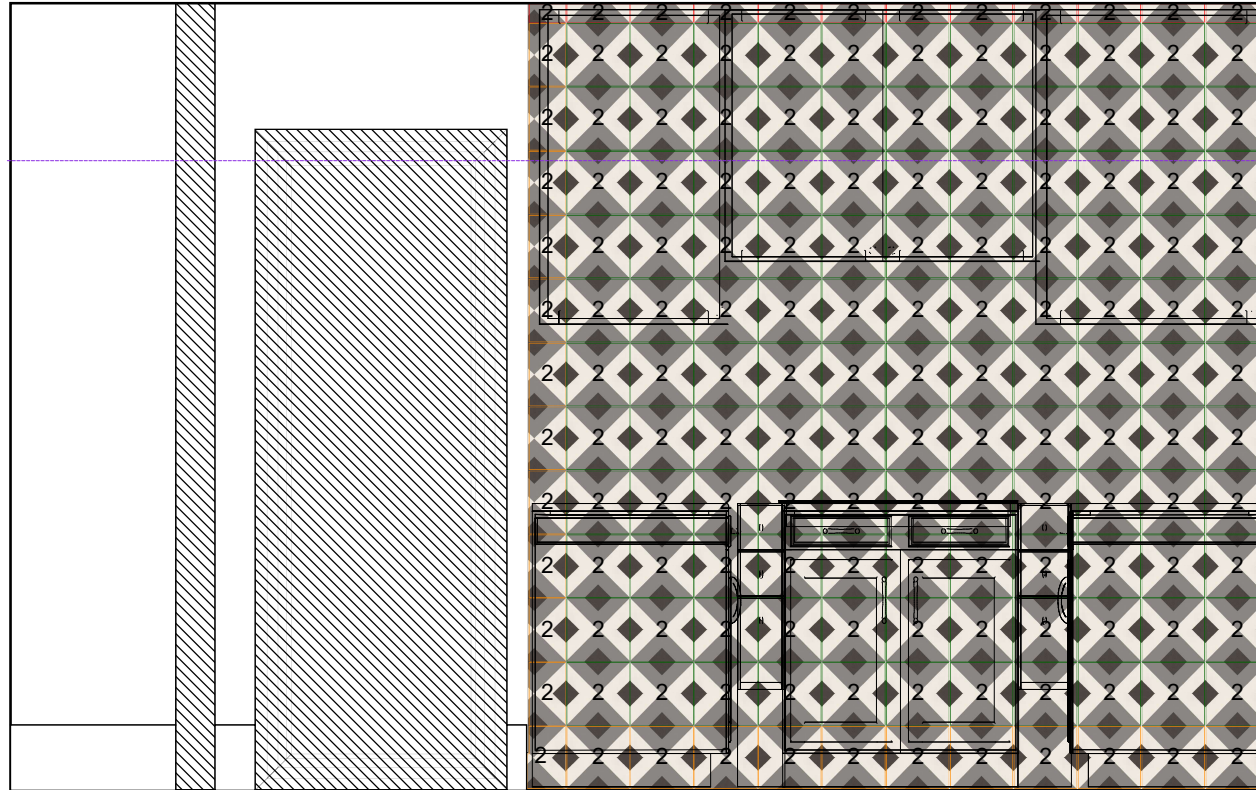

Marazzi




M0UK
200 x 200

Projekt:	Šittler Pavel - vestavná trouba
Jméno:	
Adresa:	
Město:	
Měřítko:	1/24
Datum: 28.05.2026	Strana 9

Stěna 2



koupelny

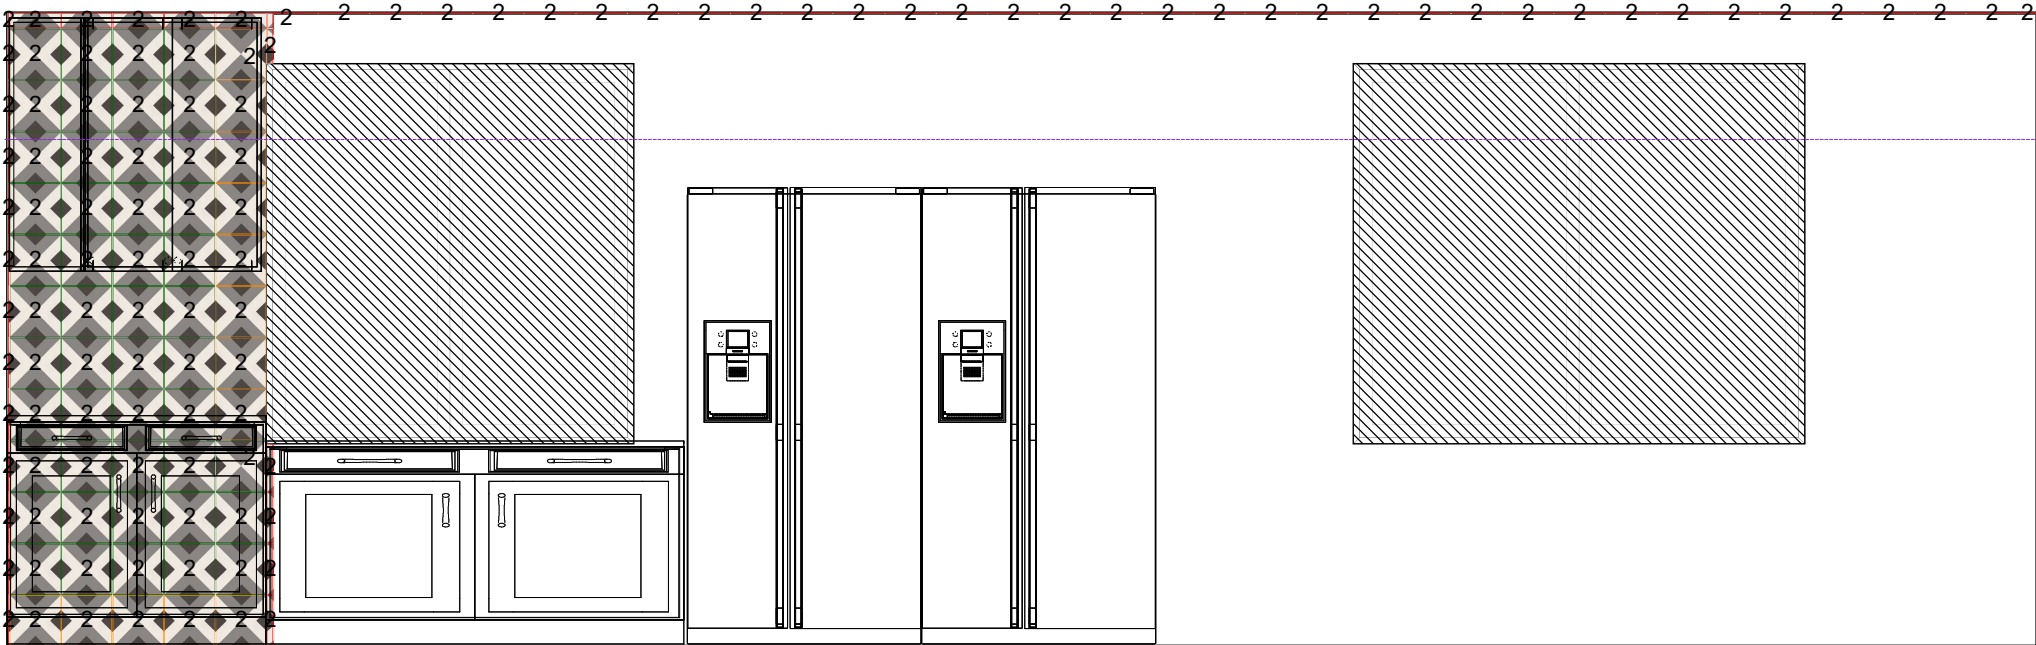


2

Marazzi




MOUK
200 x 200


Projekt:	Šittler Pavel - vestavná trouba
Jméno:	
Adresa:	
Město:	
Měřítko:	1/30
Datum: 28.05.2026	Strana 10

 

Projekt:	Šittler Pavel - vestavná trouba
Jméno:	
Adresa:	
Město:	
Měřítko:	1/18
Datum: 28.05.2026	Strana 11

 


Projekt:	Šittler Pavel - vestavná trouba
Jméno:	
Adresa:	
Město:	
Měřítko:	1/30
Datum: 28.05.2026	Strana 12

 

Projekt:	Šittler Pavel - vestavná trouba
Jméno:	
Adresa:	
Město:	
Měřítko:	1/18
Datum: 28.05.2026	Strana 13





Projekt:	Šittler Pavel - vestavná trouba
Jméno:	
Adresa:	
Město:	
Měřítko:	1/18
Datum: 28.05.2026	Strana 14

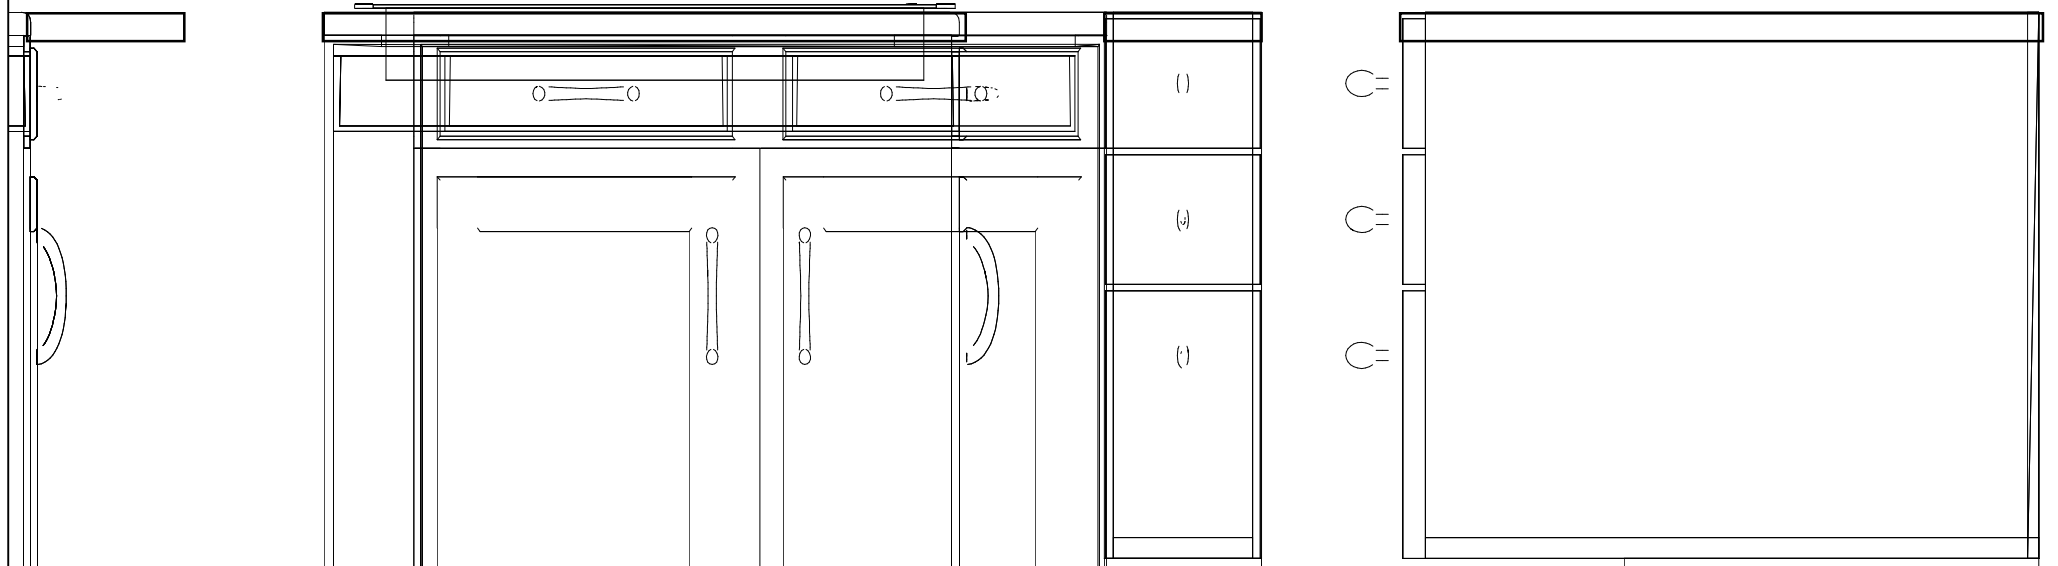

Projekt:	Šittler Pavel - vestavná trouba
Jméno:	
Adresa:	
Město:	
Měřítko:	1/8
Datum: 28.05.2026	Strana 15





Projekt:	Šittler Pavel - vestavná trouba
Jméno:	
Adresa:	
Město:	
Měřítko:	1/5
Datum: 28.05.2026	Strana 16

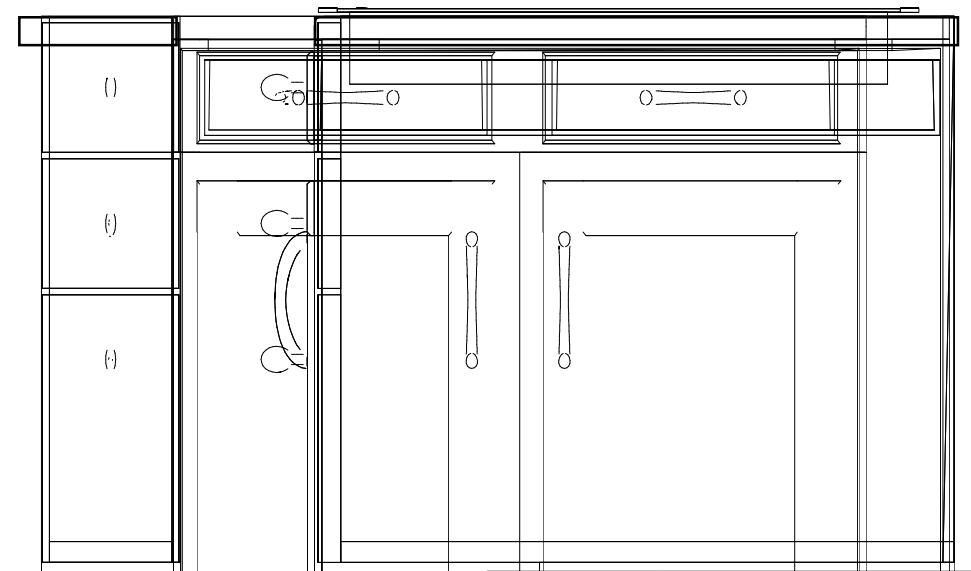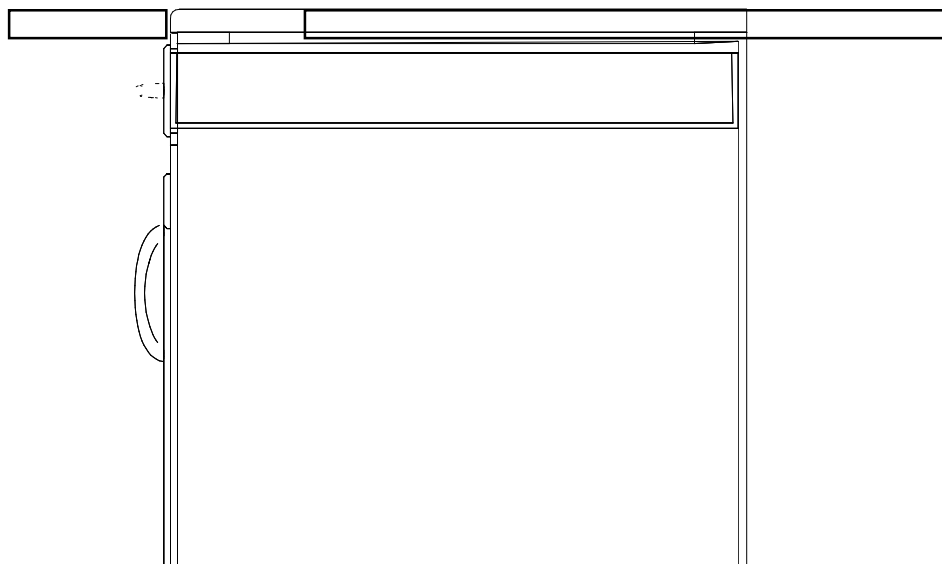


Projekt:	Šittler Pavel - vestavná trouba
Jméno:	
Adresa:	
Město:	
Měřítko:	1/8
Datum: 28.05.2026	Strana 17




Projekt:	Šittler Pavel - vestavná trouba
Jméno:	
Adresa:	
Město:	
Měřítko:	1/5
Datum: 28.05.2026	Strana 18

 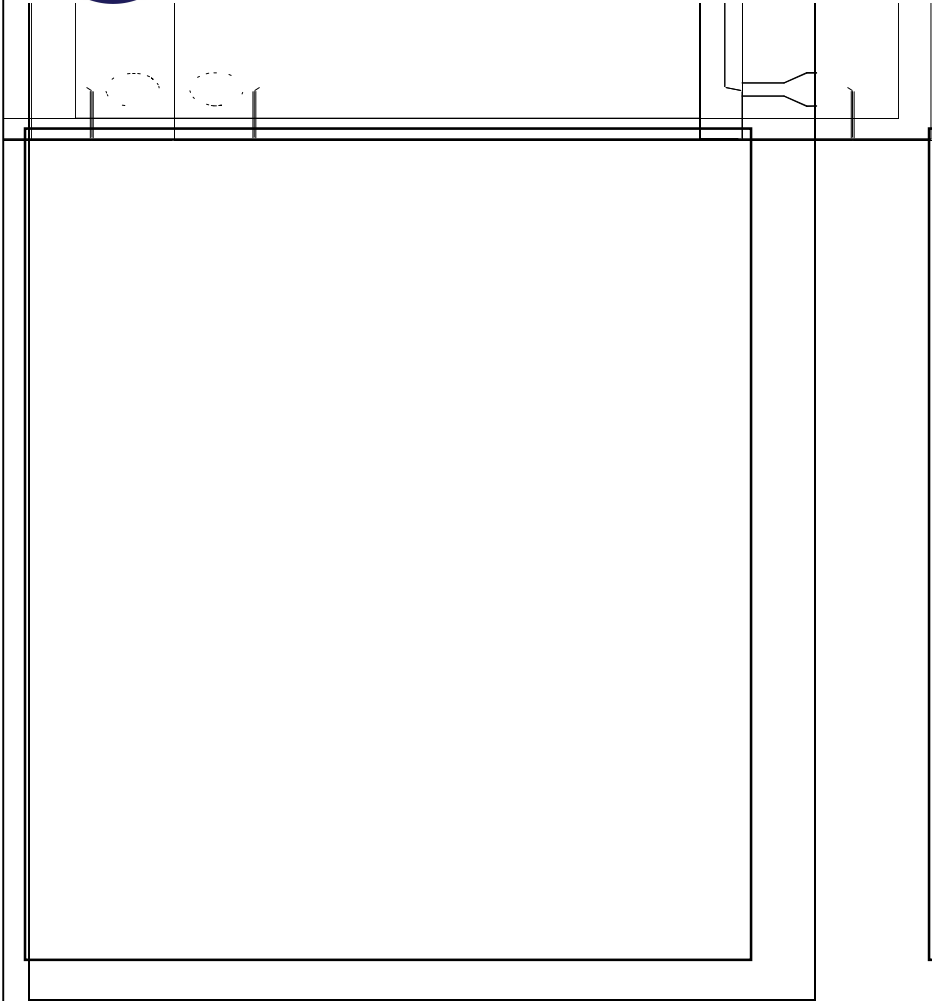

Projekt:	Šittler Pavel - vestavná trouba
Jméno:	
Adresa:	
Město:	
Měřítko:	1/6
Datum: 28.05.2026	Strana 19


 


Projekt:	Šittler Pavel - vestavná trouba
Jméno:	
Adresa:	
Město:	
Měřítko:	1/4
Datum: 28.05.2026	Strana 20

 


Projekt:	Šittler Pavel - vestavná trouba
Jméno:	
Adresa:	
Město:	
Měřítko:	1/12
Datum: 28.05.2026	Strana 21

Dveře 1

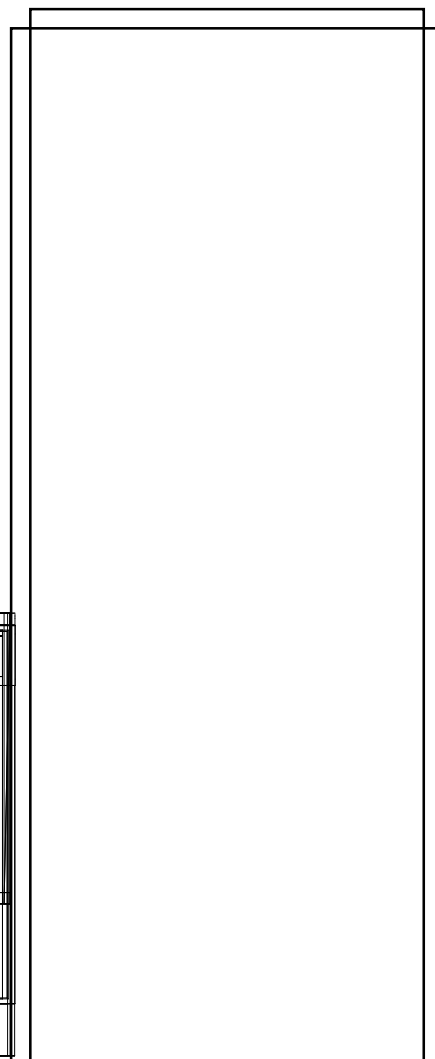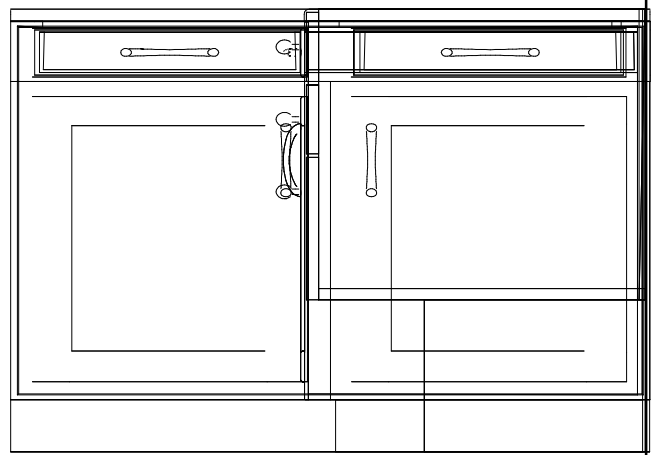

Projekt:	Šittler Pavel - vestavná trouba
Jméno:	
Adresa:	
Město:	
Měřitko:	1/15
Datum: 28.05.2026	Strana 22

 

Projekt:	Šittler Pavel - vestavná trouba
Jméno:	
Adresa:	
Město:	
Měřítko:	1/12
Datum: 28.05.2026	Strana 23