

Szint



Projekt:	Bagoly utca A11	
Név:		
Dátum: 2025. 08. 27.	Oldal 1	


Helyiség információk

Helyiség információk



Alapterület	6,12 m ²
Kerület	10,08 m
Volumen	16,10 m ³
Magasság	2,63 m

Padló

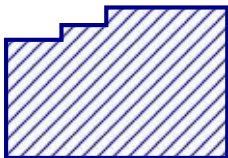

Összterület	5,64 m ²
Kerület	10,08 m
Burkolt terület	100%5,64 m ²

Külső és belső falak

Összterület	24,30 m ²
Burkolt terület	98%23,85 m ²
Textúrált felület	1%0,45 m ²

Mennyezet

Összterület	6,06 m ²
-------------	---------------------


Tető

Tetősík felülete	---
------------------	-----




Projekt:	Bagoly utca A11
Név:	
Dátum: 2025. 08. 27.	Oldal 2

Padló

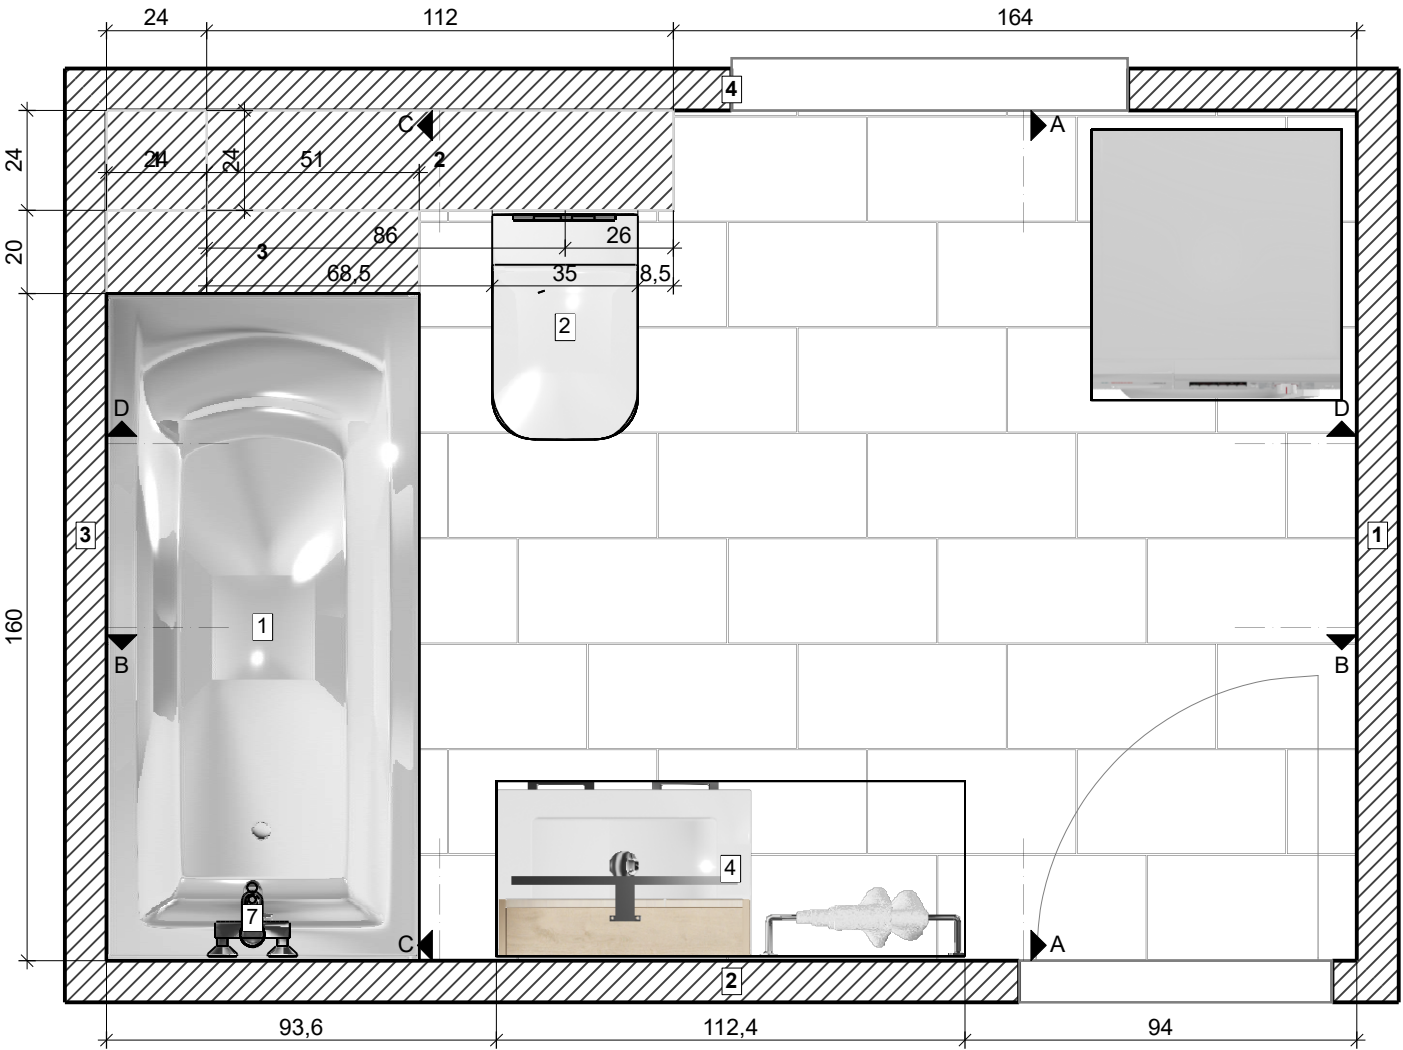


Projekt:	Bagoly utca A11	
Név:		
Dátum: 2025. 08. 27.	Oldal 3	

Mennyezet

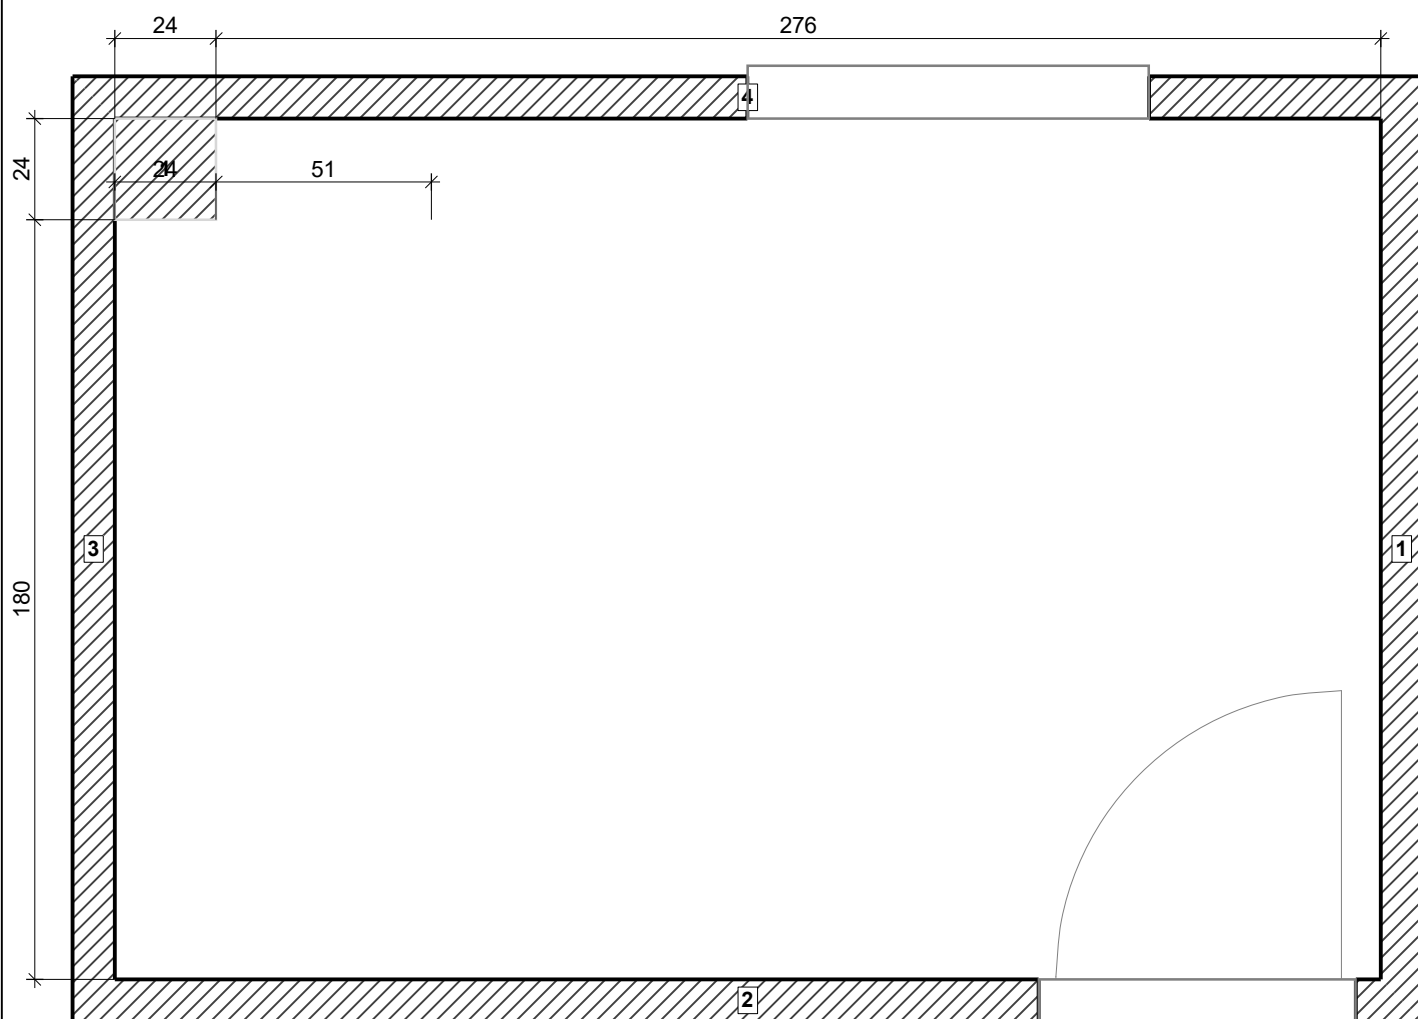


Projekt:	Bagoly utca A11	
Név:		
Dátum: 2025. 08. 27.	Oldal 4	

Vágás A - A

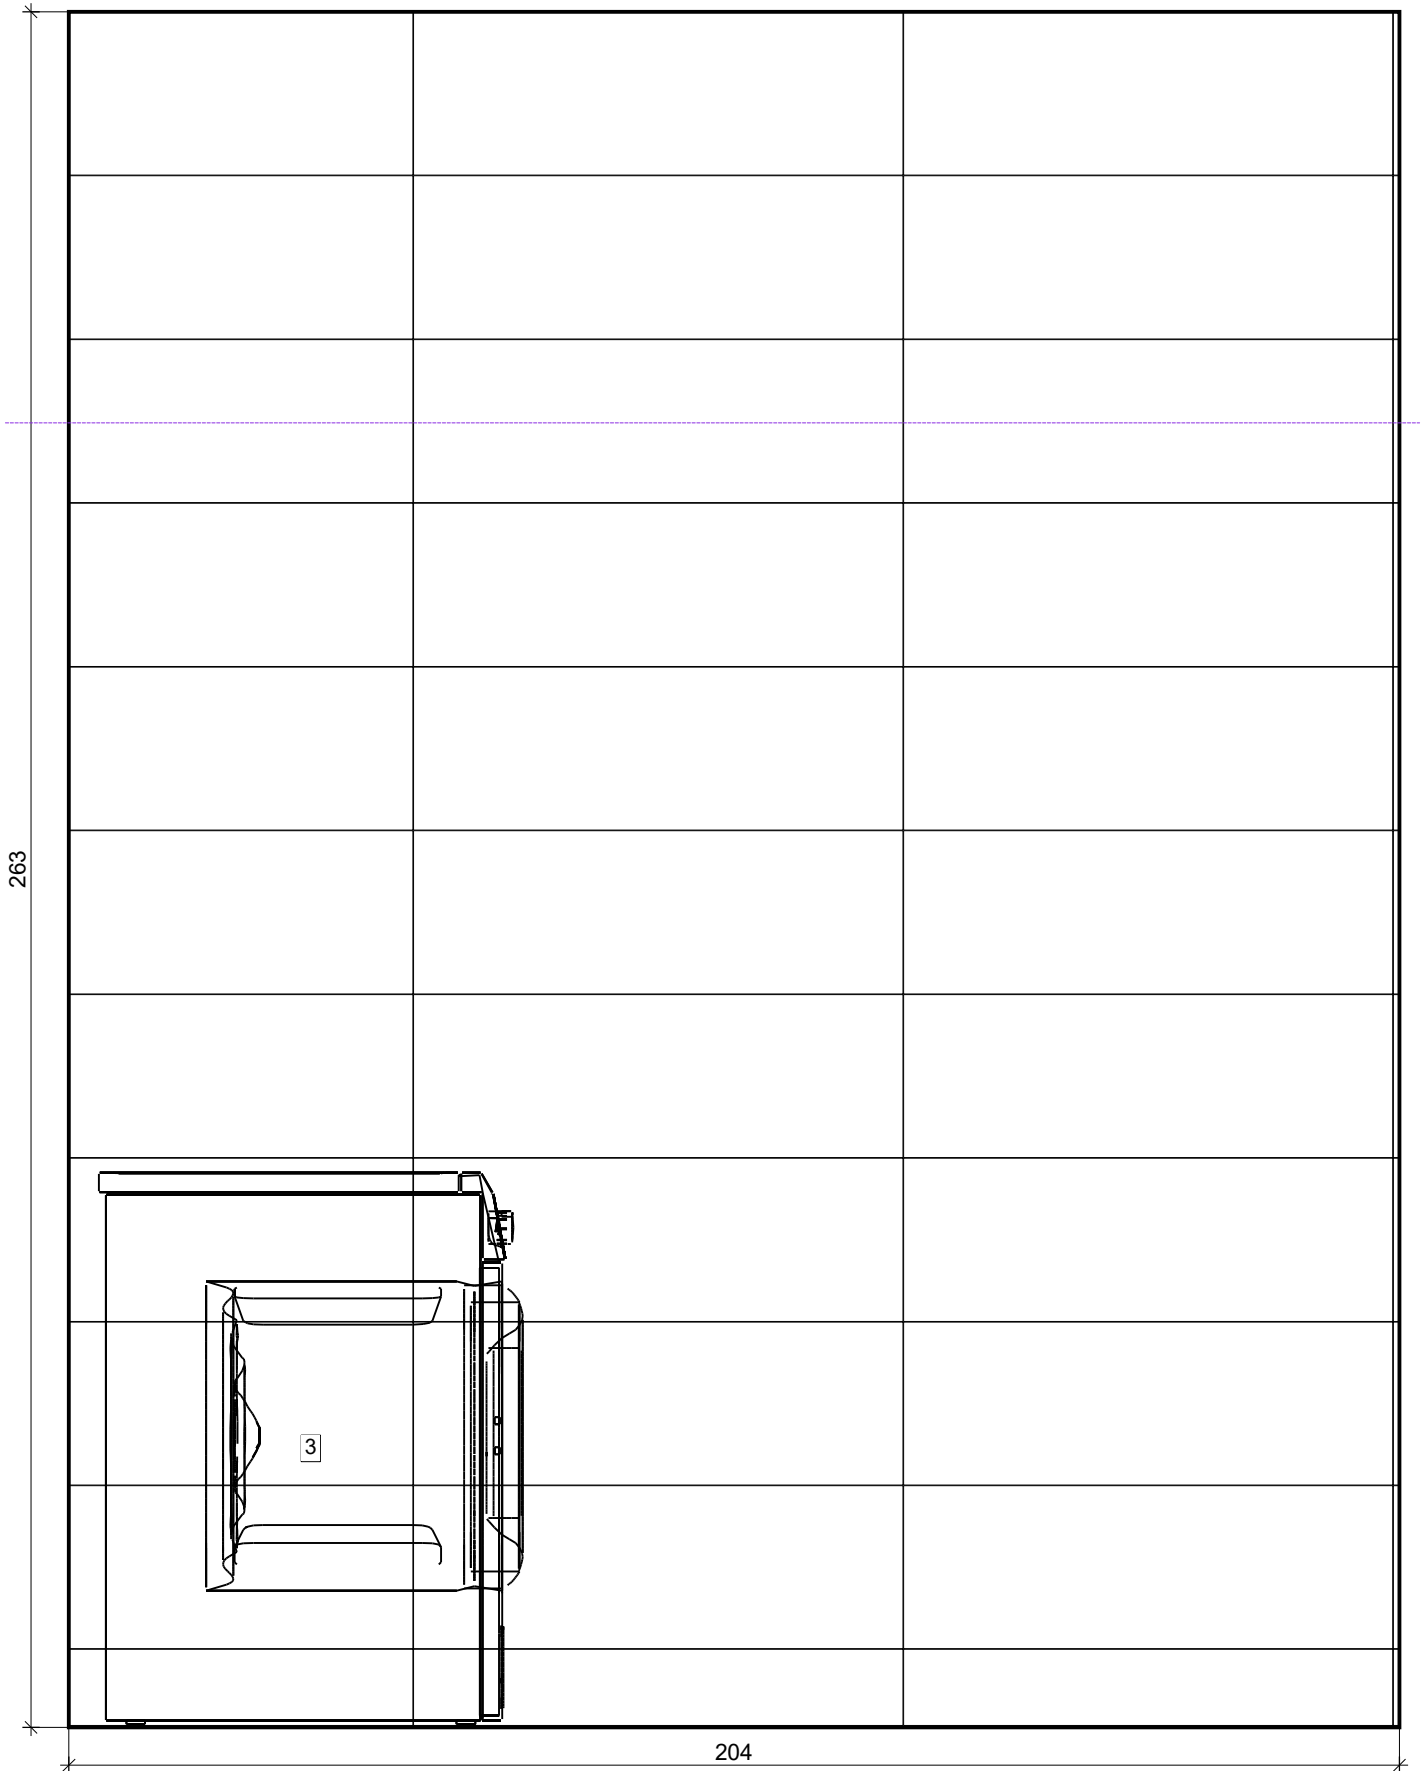


Projekt:	Bagoly utca A11	
Név:		
Dátum: 2025. 08. 27.	Oldal 5	

Vágás B - B

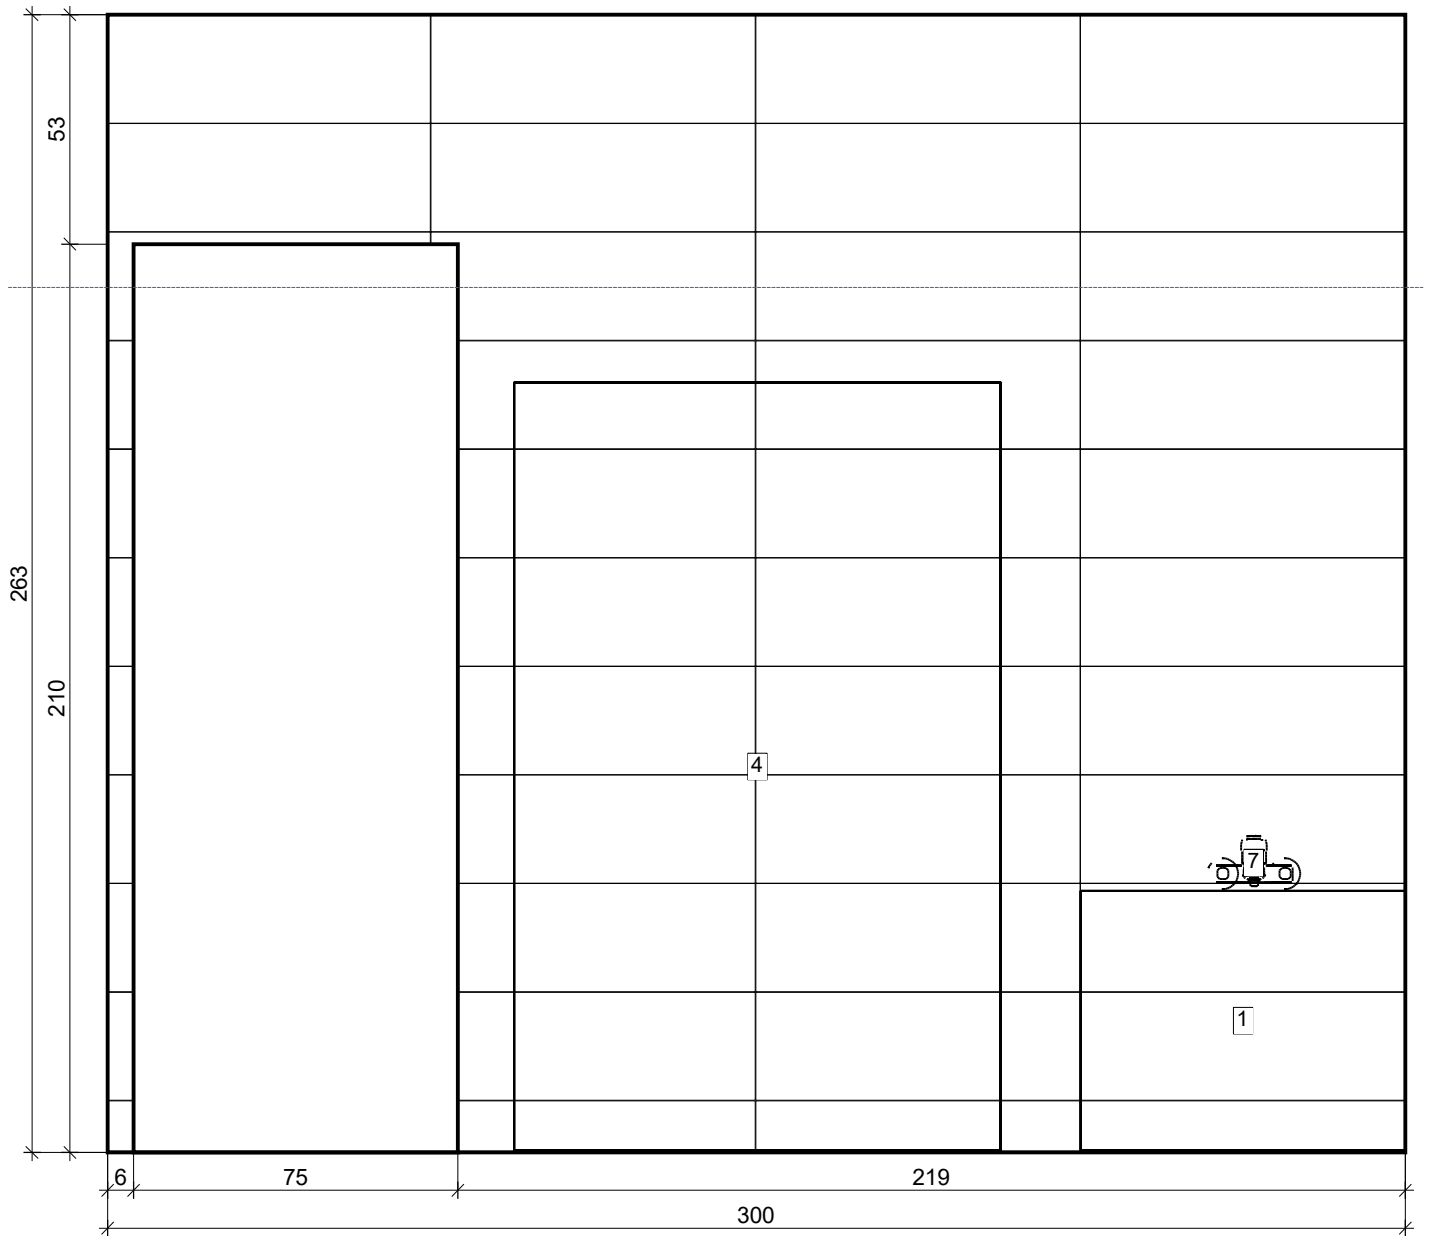


Projekt:	Bagoly utca A11	
Név:		
Dátum: 2025. 08. 27.	Oldal 6	

Vágás C - C

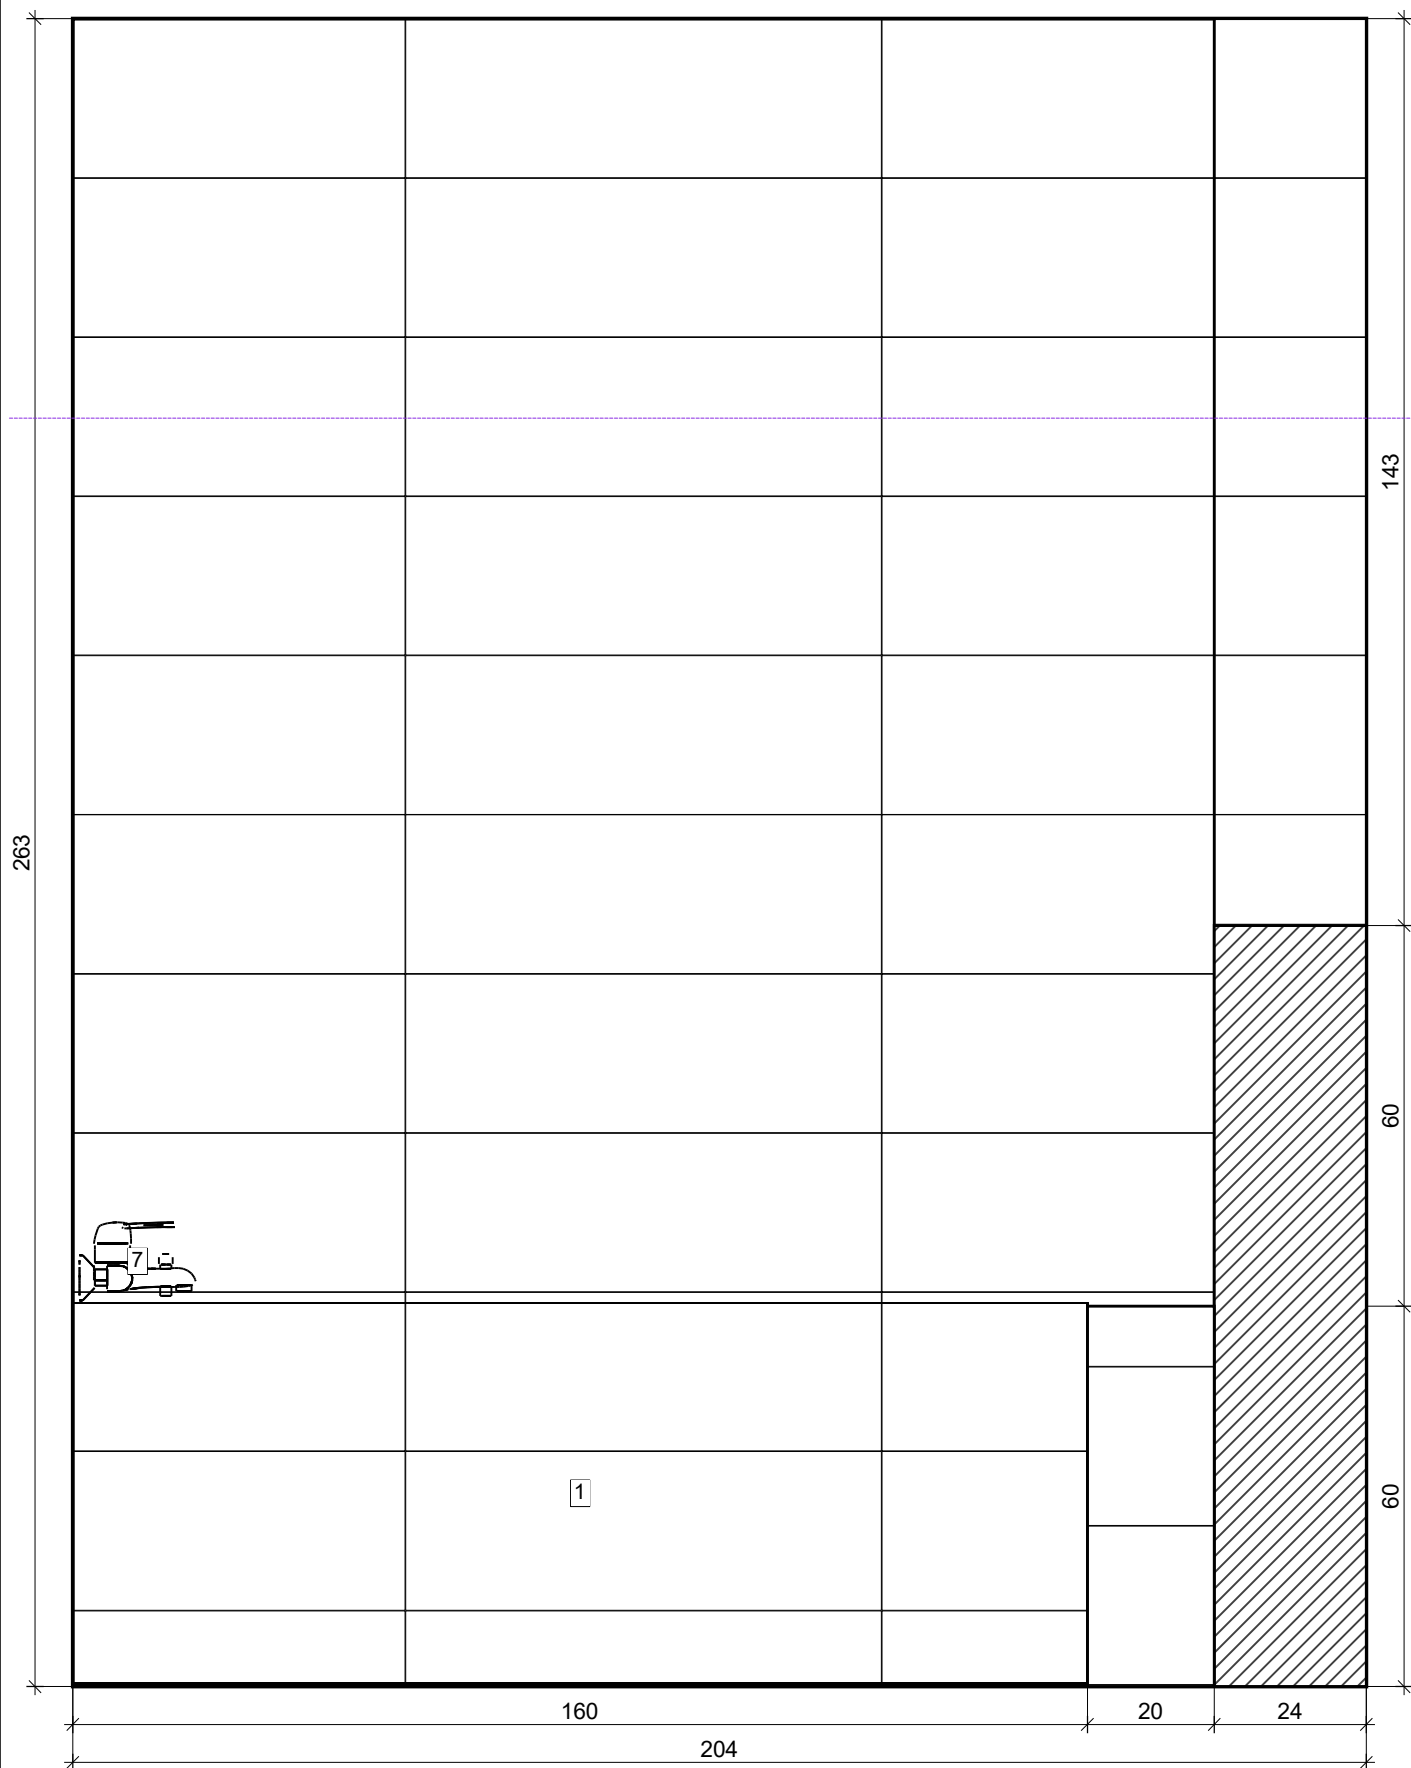


Projekt:	Bagoly utca A11	
Név:		
Dátum: 2025. 08. 27.	Oldal 7	

Vágás D - D

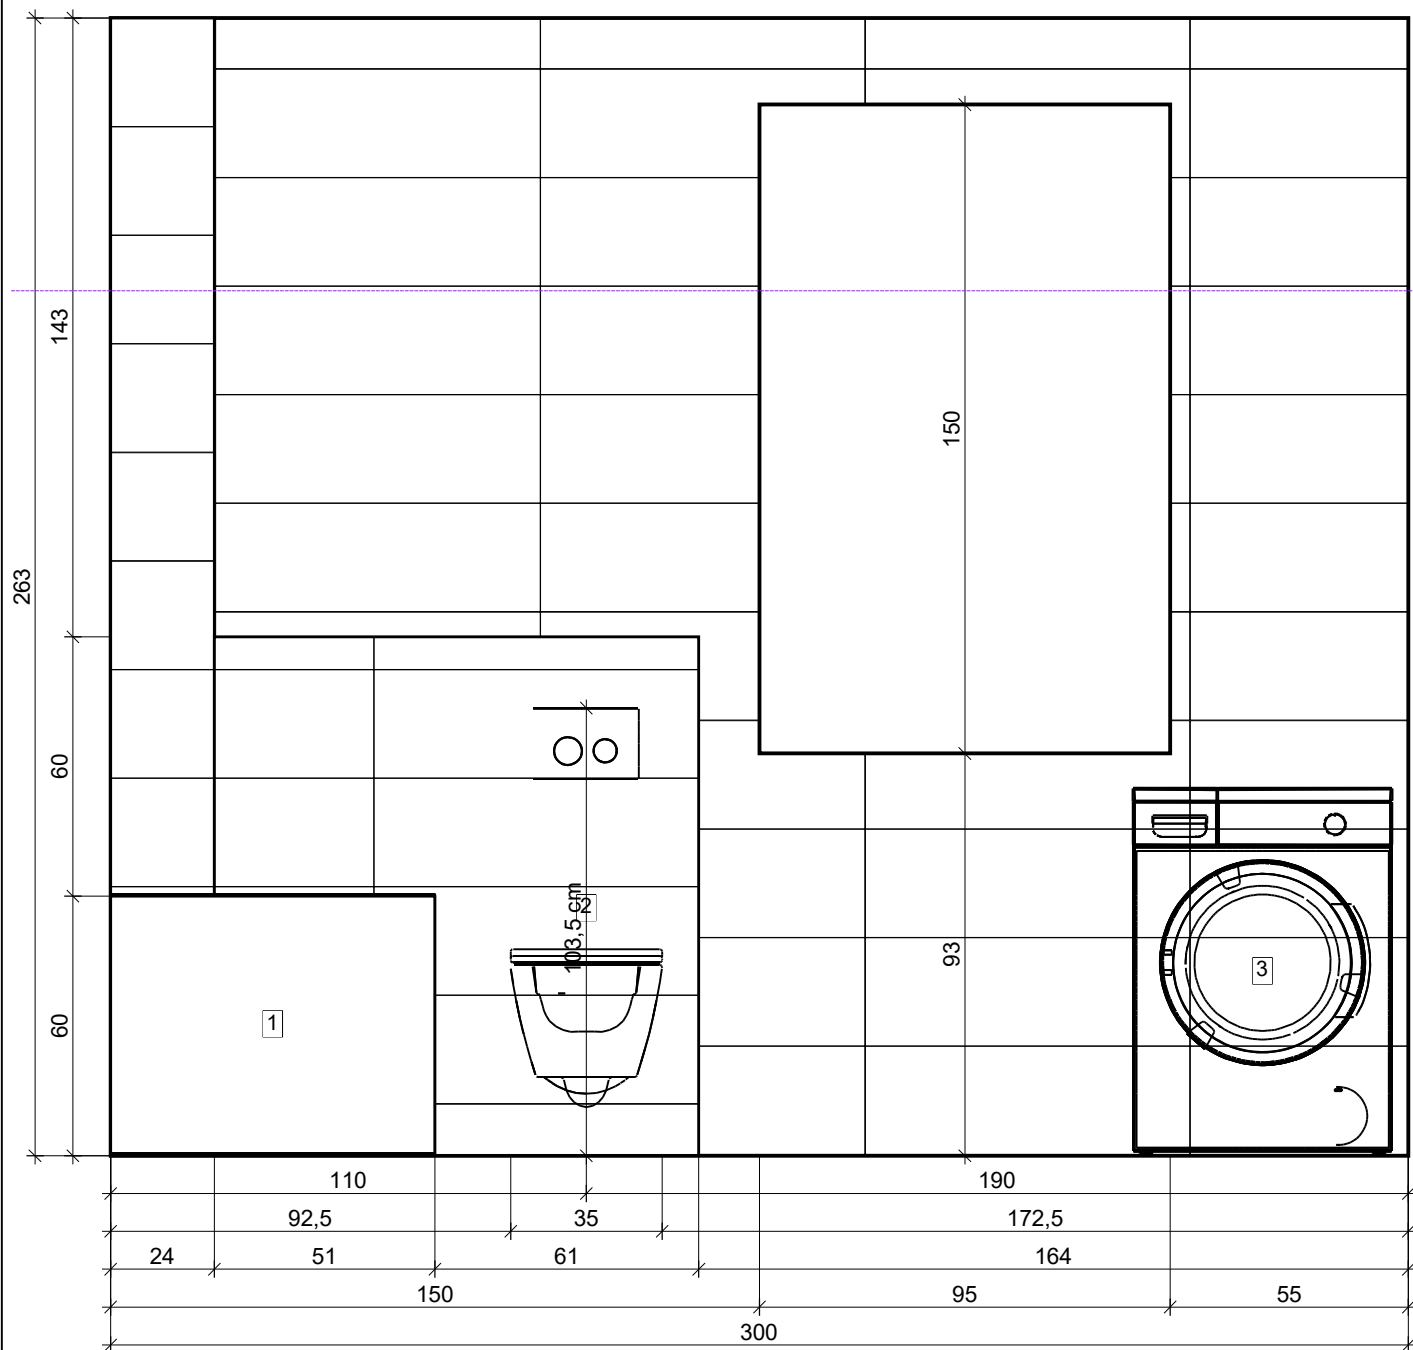

Projekt:	Bagoly utca A11	
Név:		
Dátum: 2025. 08. 27.	Oldal 8	

Padló

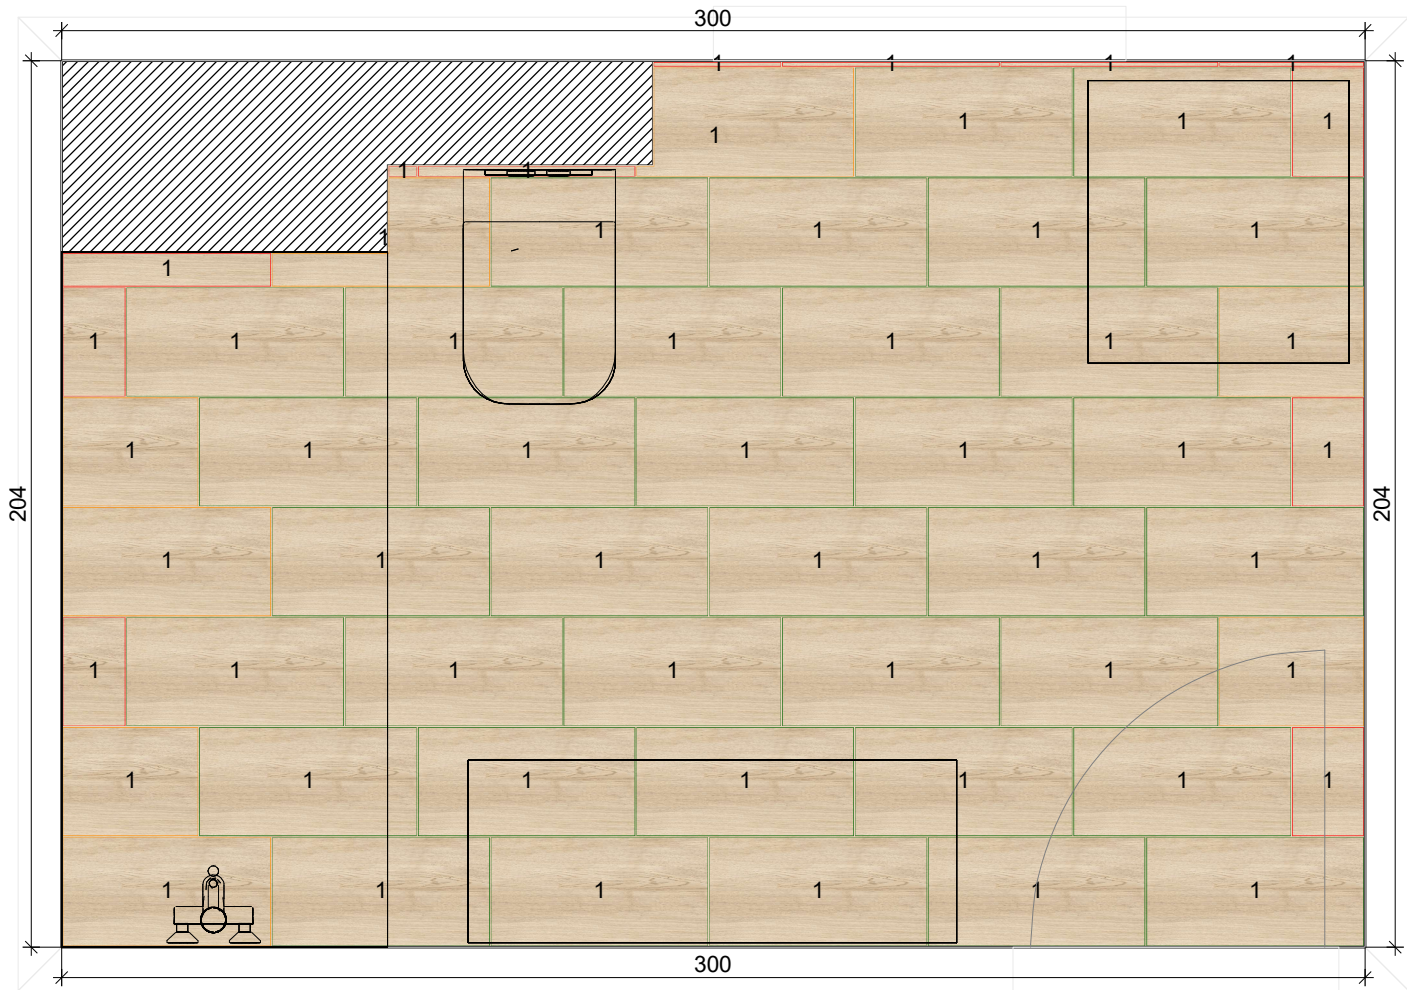

1

Kanjiza
Keramika



FEELING
FLOOR BEIGE...
500 x 250



Projekt:	Bagoly utca A11	
Név:		
Dátum: 2025. 08. 27.	Oldal 9	

Mennyezet



Projekt:


Bagoly utca A11

Név:

Dátum: 2025. 08. 27.

Oldal 10

Fal 1

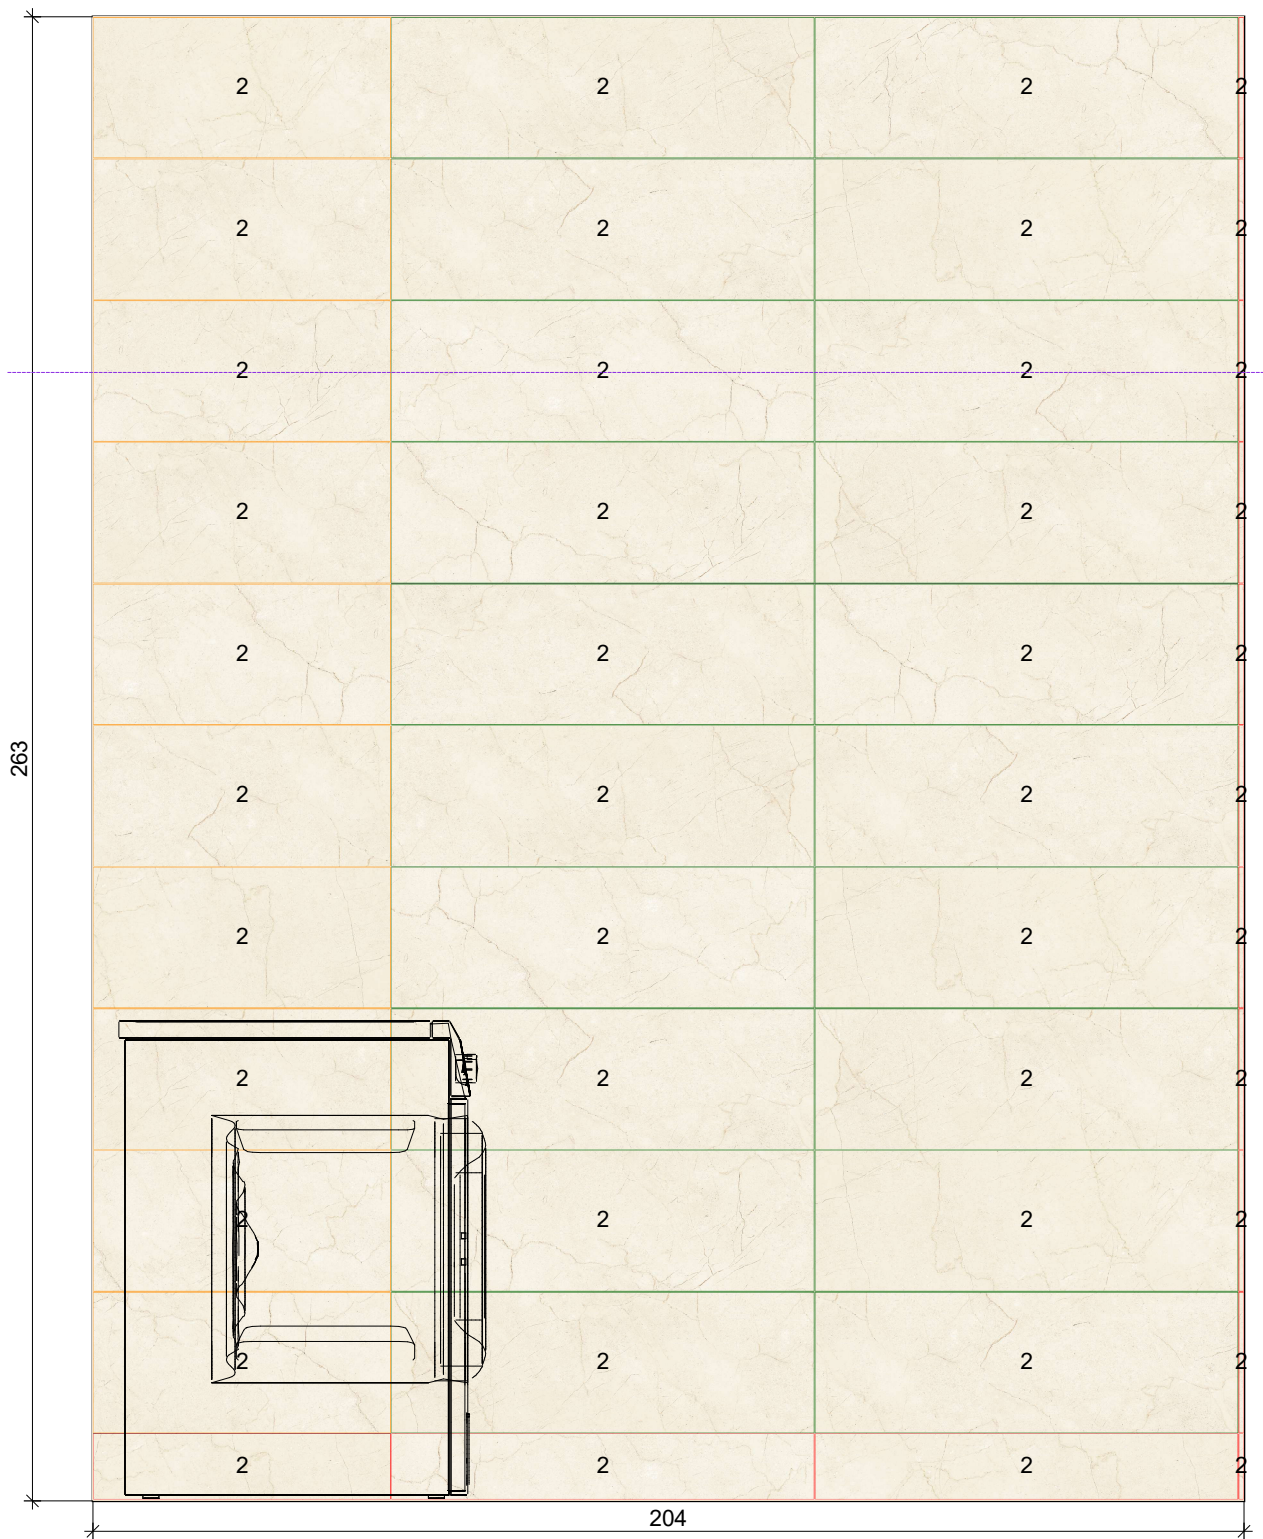

2

Keros Cerámica
S.A




TAJMAHAL
CREMA MARFI...
750 x 250



Projekt:	Bagoly utca A11	
Név:		
Dátum: 2025. 08. 27.	Oldal 11	

Fal 2

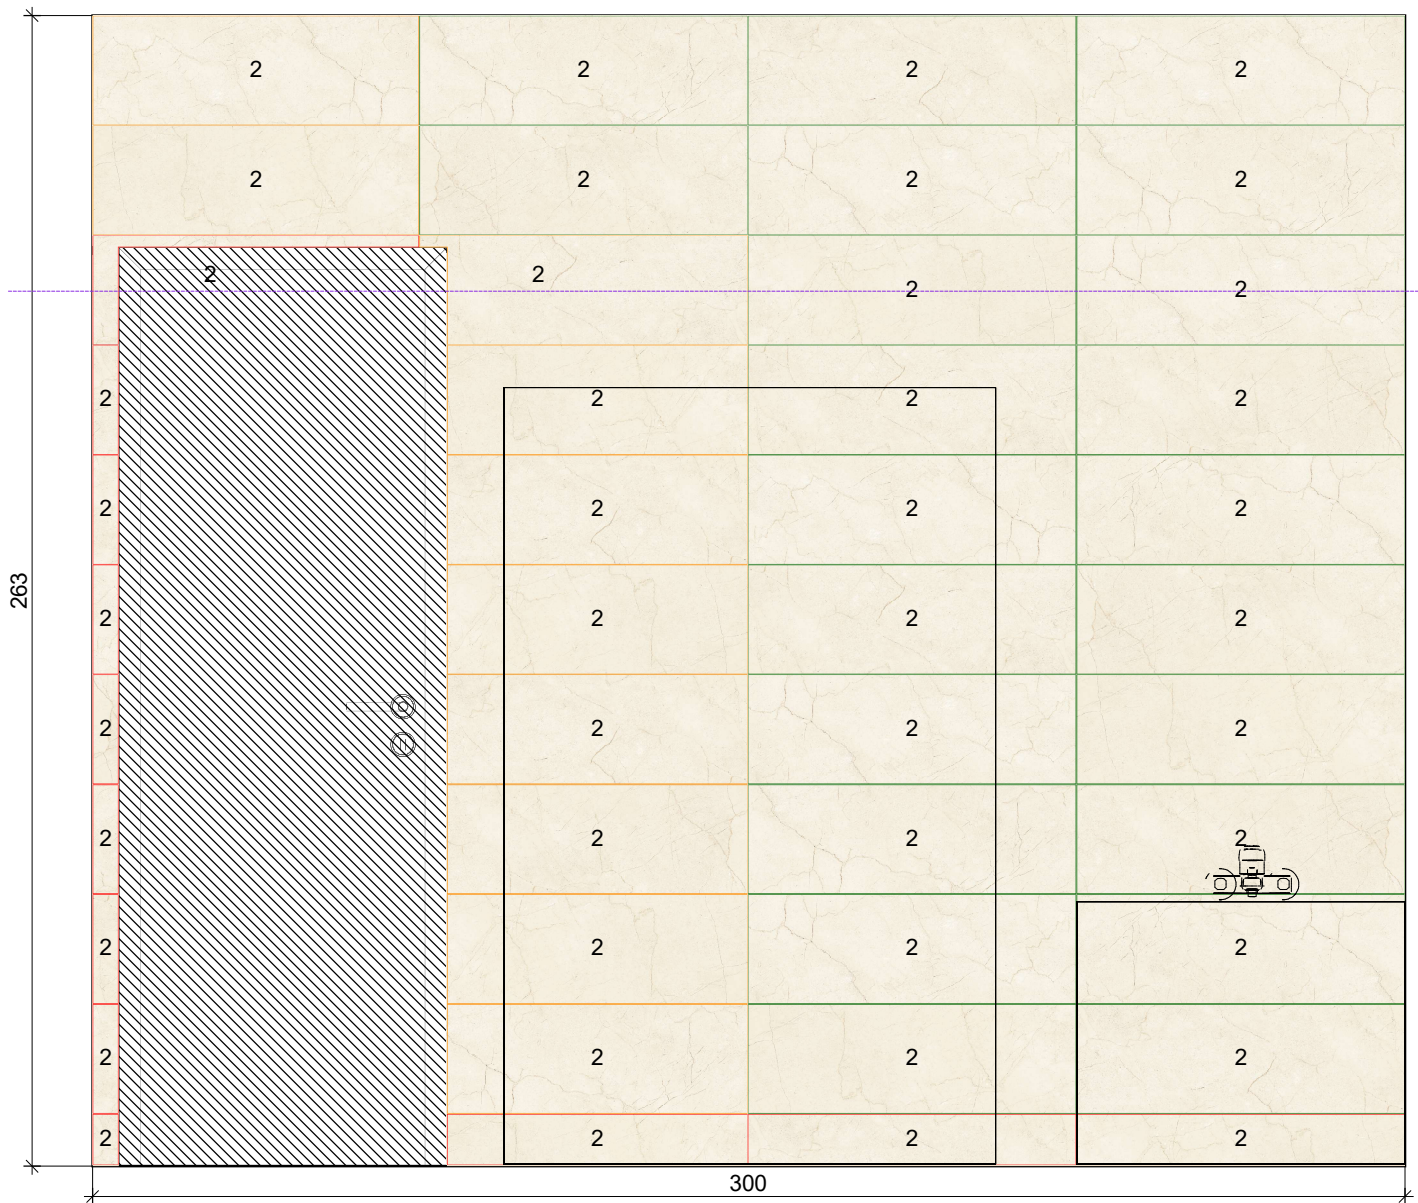

2

Keros Cerámica
S.A




TAJMAHAL
CREMA MARFI...
750 x 250



Projekt:	Bagoly utca A11	
Név:		
Dátum: 2025. 08. 27.	Oldal 12	

Fal 3

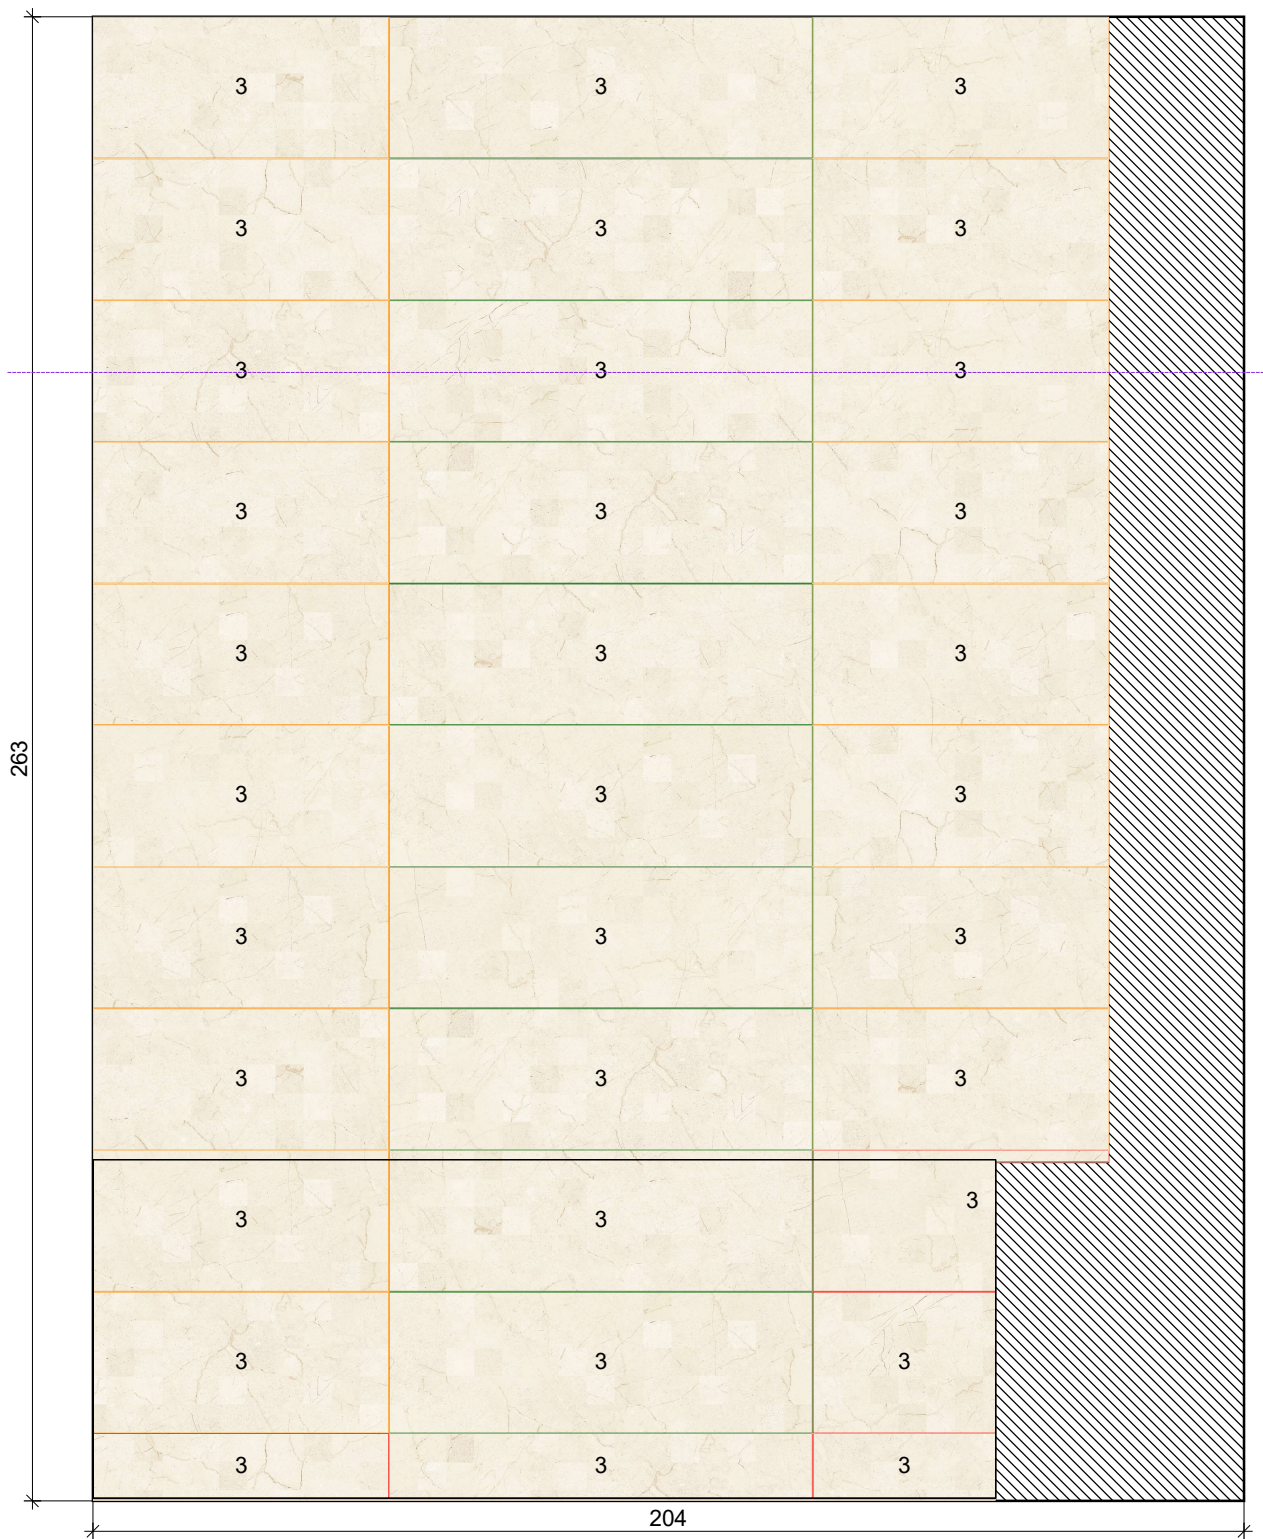

3

Keros Cerámica
S.A




DECORADO
CUBIK CREMA...
750 x 250



Projekt:	Bagoly utca A11	
Név:		
Dátum: 2025. 08. 27.	Oldal 13	

Fal 4

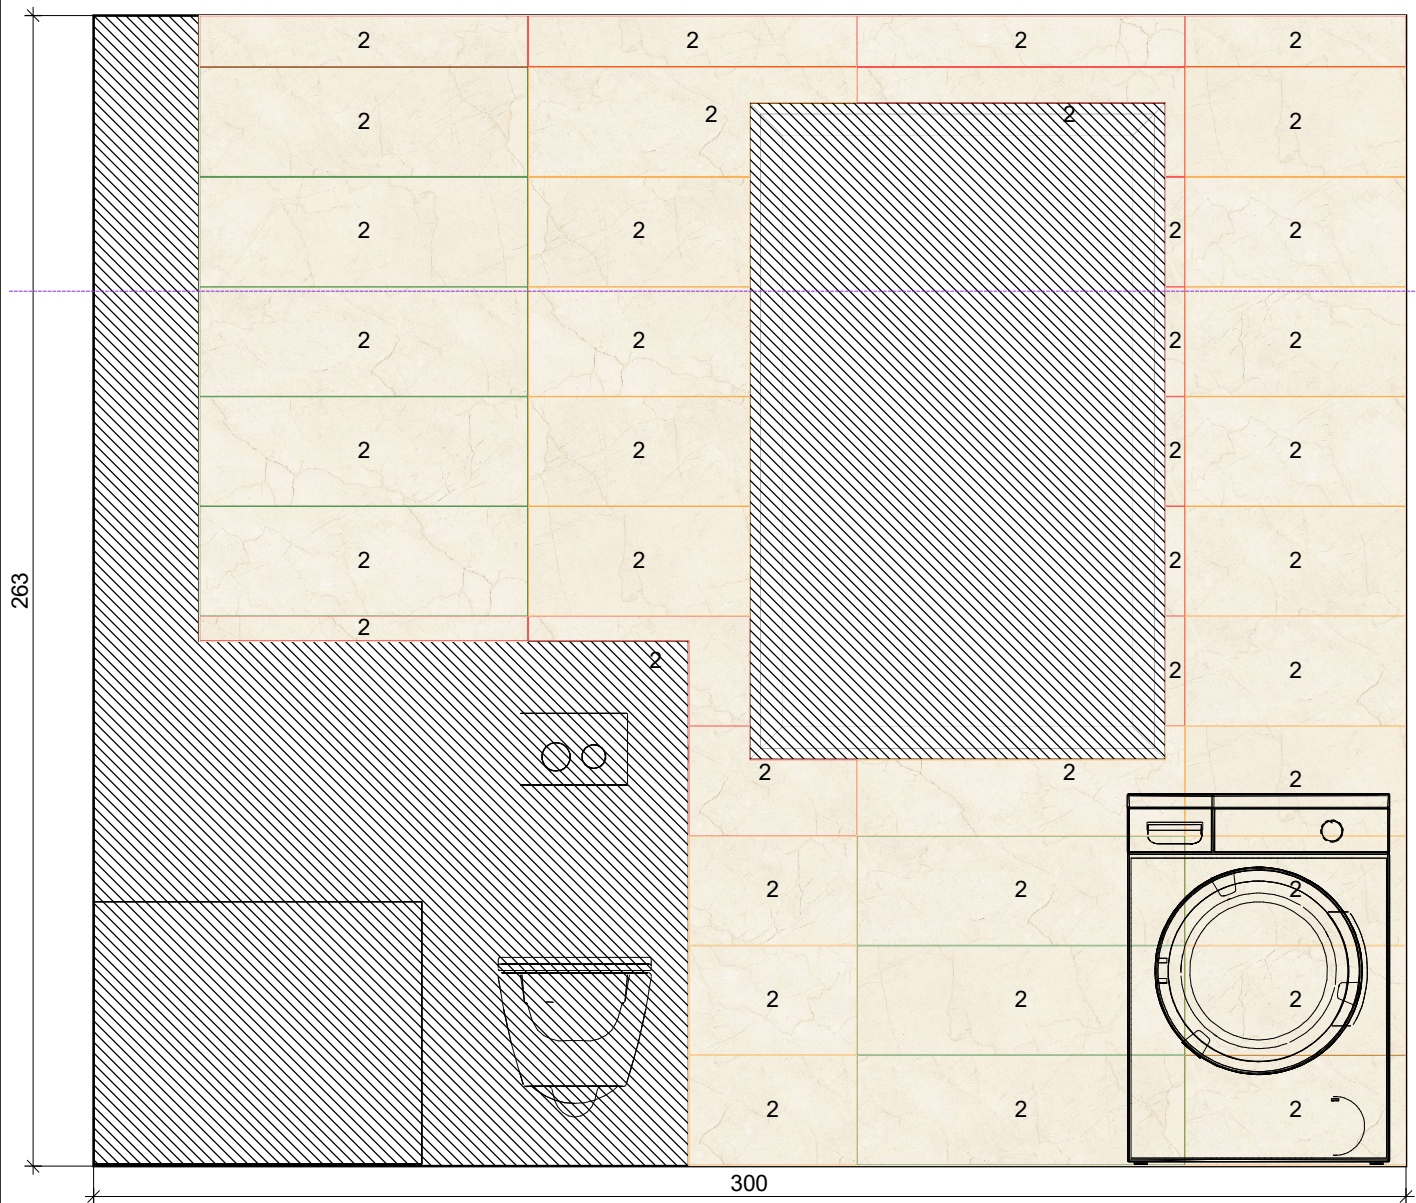

2

Keros Cerámica
S.A.




TAJMAHAL
CREMA MARFI...
750 x 250




Projekt:	Bagoly utca A11	
Név:		
Dátum: 2025. 08. 27.	Oldal 14	

Belső fal 1

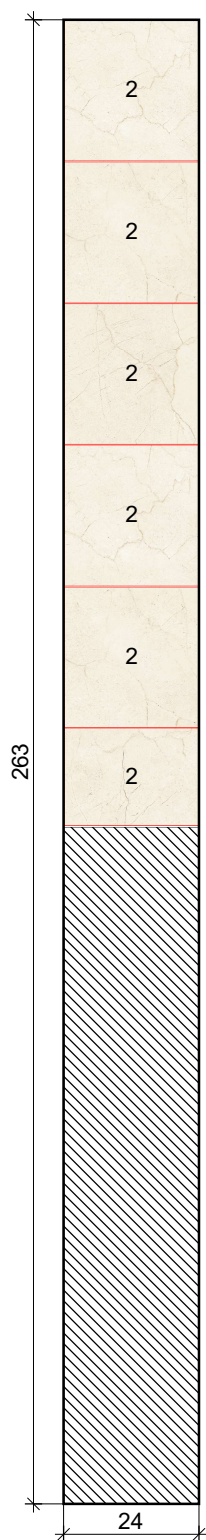

2

Keros Cerámica
S.A

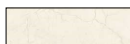


TAJMAHAL
CREMA MARFI...
750 x 250



Projekt:	Bagoly utca A11	
Név:		
Dátum: 2025. 08. 27.	Oldal 15	

Belső fal 2

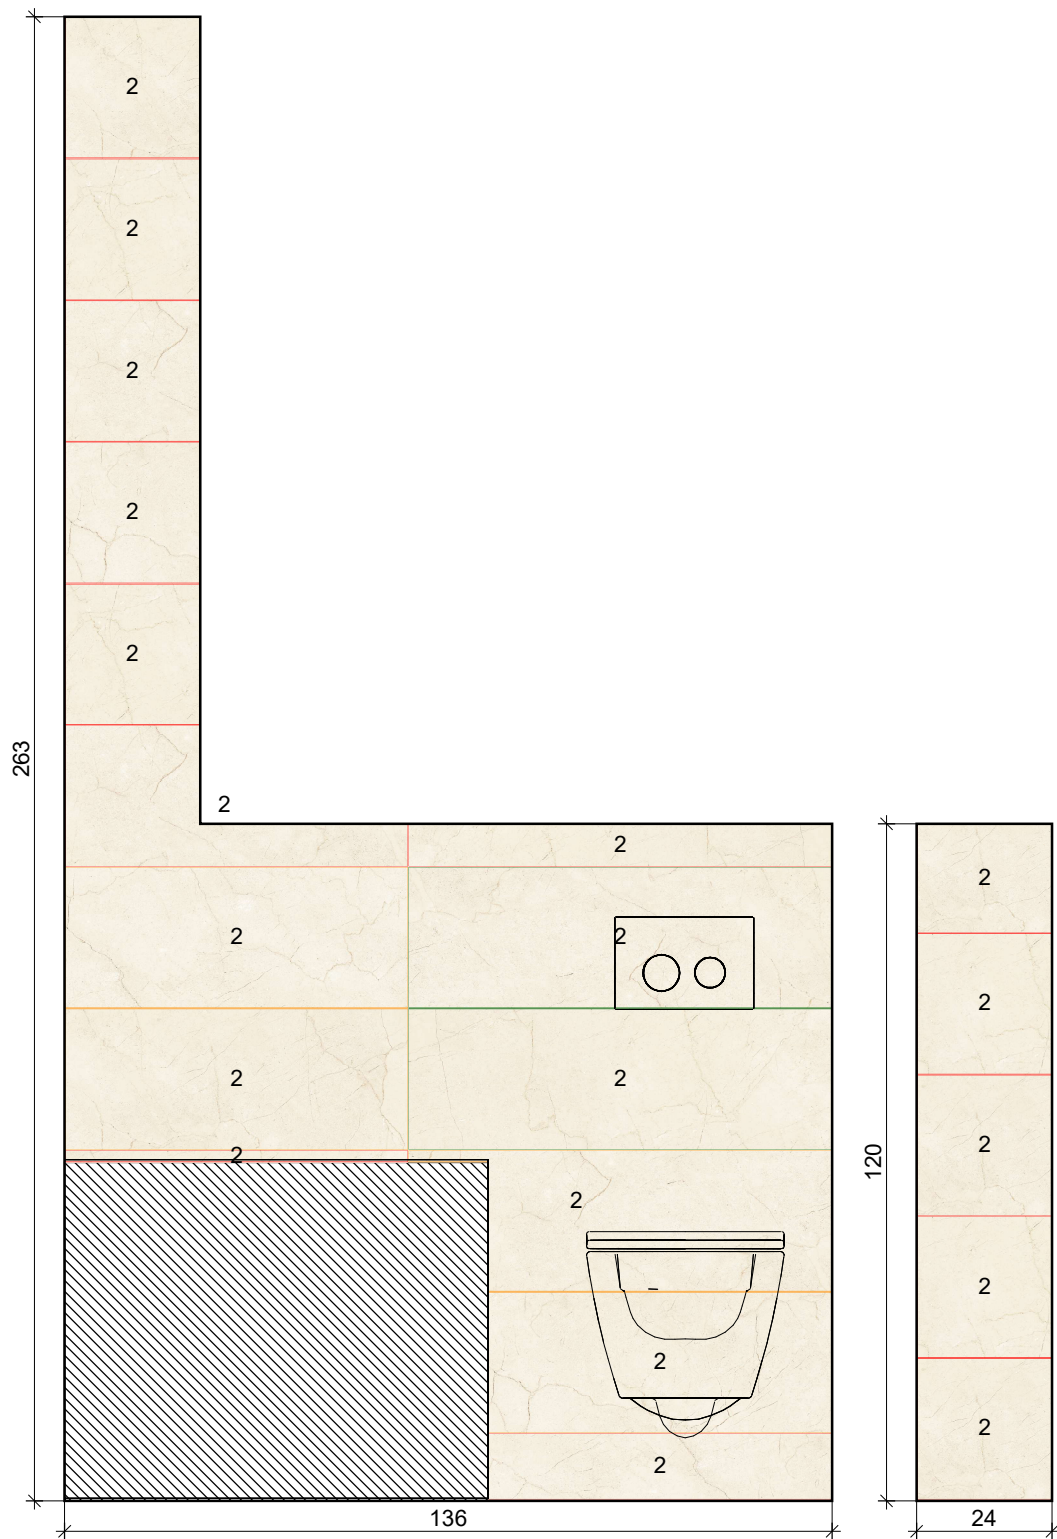

2

Keros Cerámica
S.A




TAJMAHAL
CREMA MARFI...
750 x 250



Projekt:	Bagoly utca A11	
Név:		
Dátum: 2025. 08. 27.	Oldal 16	

Belső fal 2 / Belső fal fent

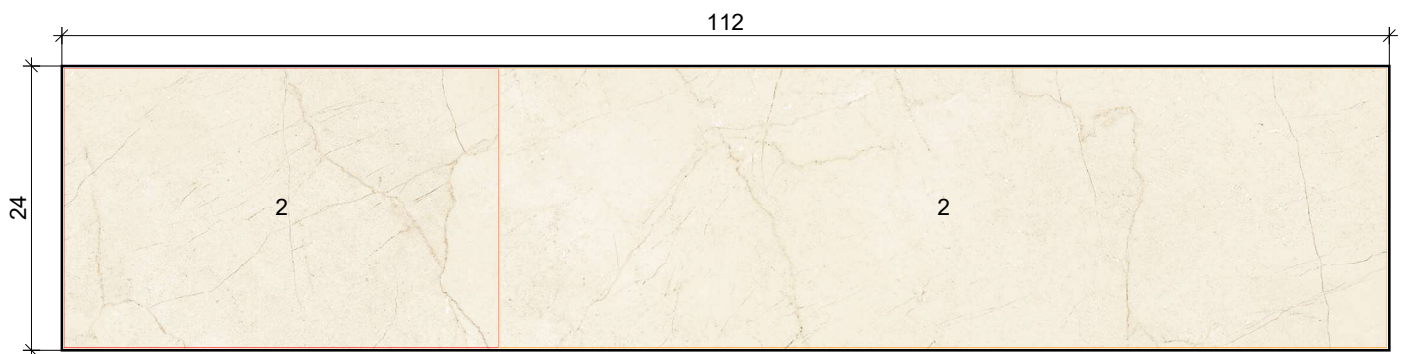

2

Keros Cerámica
S.A




TAJMAHAL
CREMA MARFI...
750 x 250



Projekt:	Bagoly utca A11	
Név:		
Dátum: 2025. 08. 27.	Oldal 17	

Belső fal 3

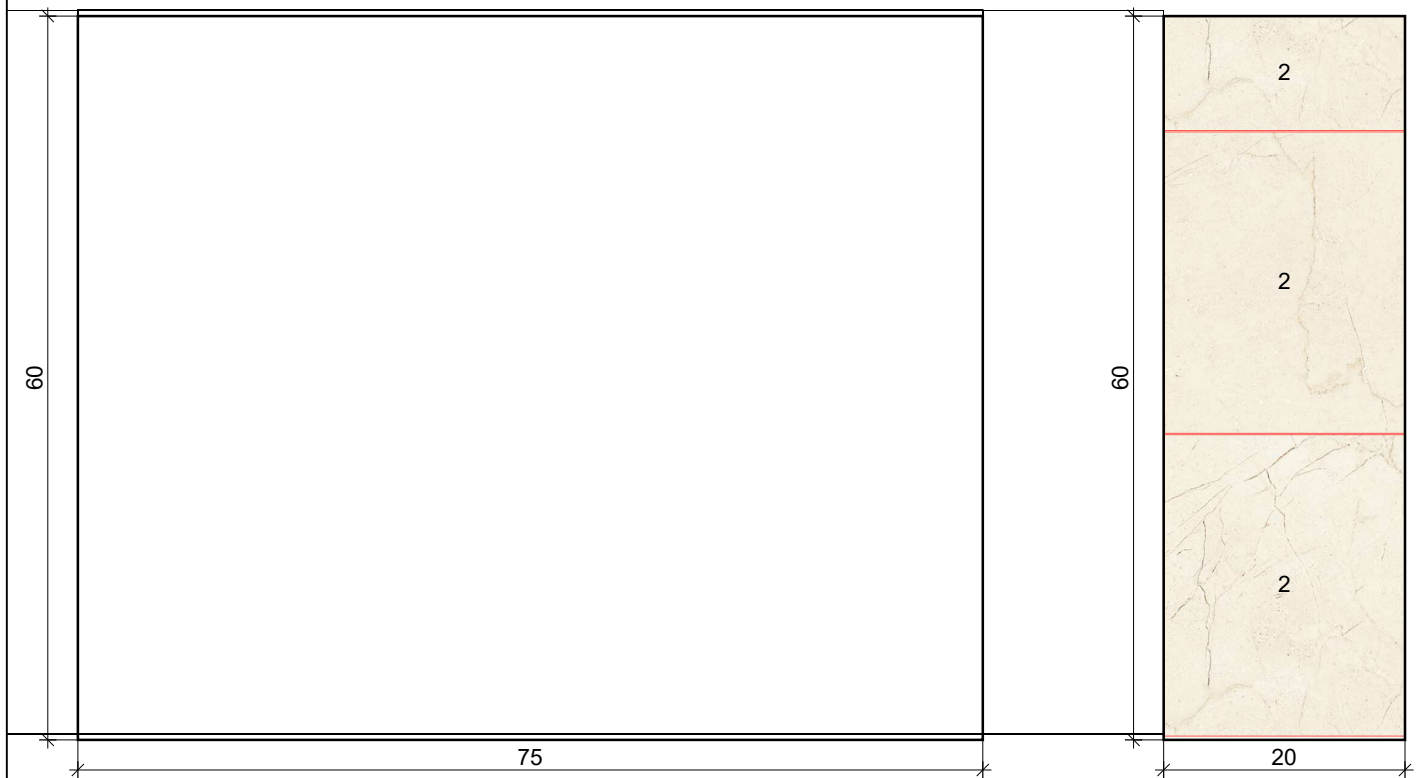

2

Keros Cerámica
S.A




TAJMAHAL
CREMA MARFI...
750 x 250



Projekt:	Bagoly utca A11	
Név:		
Dátum: 2025. 08. 27.	Oldal 18	

Belső fal 3 / Belső fal fent

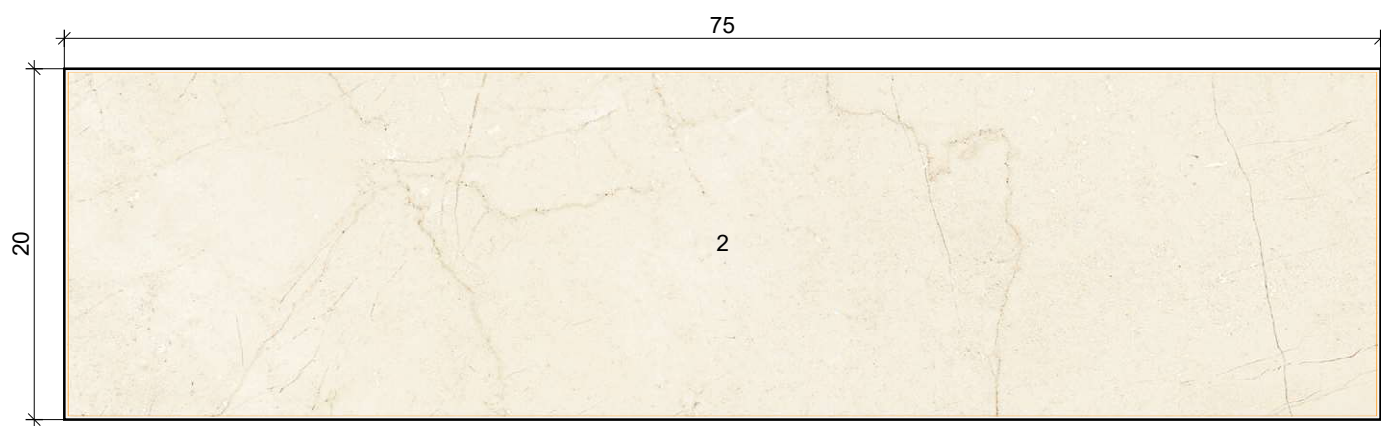

2

Keros Cerámica
S.A




TAJMAHAL
CREMA MARFL...
750 x 250



Projekt:	Bagoly utca A11	
Név:		
Dátum: 2025. 08. 27.	Oldal 19	

Ablak 1

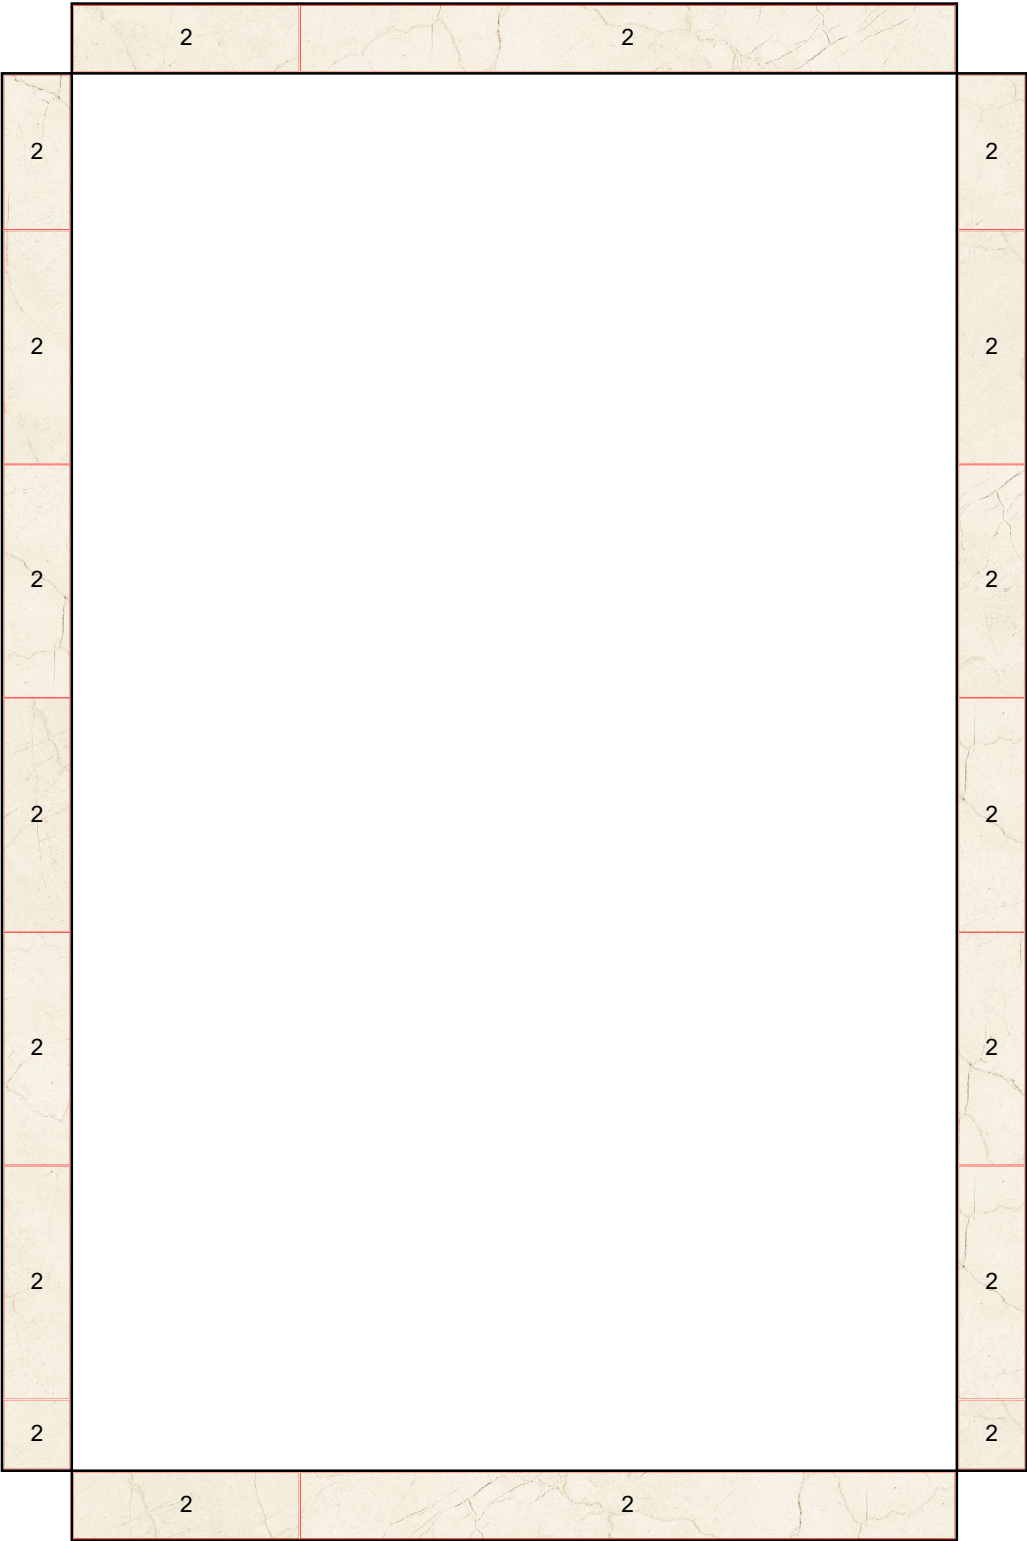

2

Keros Cerámica
S.A



TAJMAHAL
CREMA MARFI...
750 x 250



Projekt:	Bagoly utca A11	
Név:		
Dátum: 2025. 08. 27.	Oldal 20	